



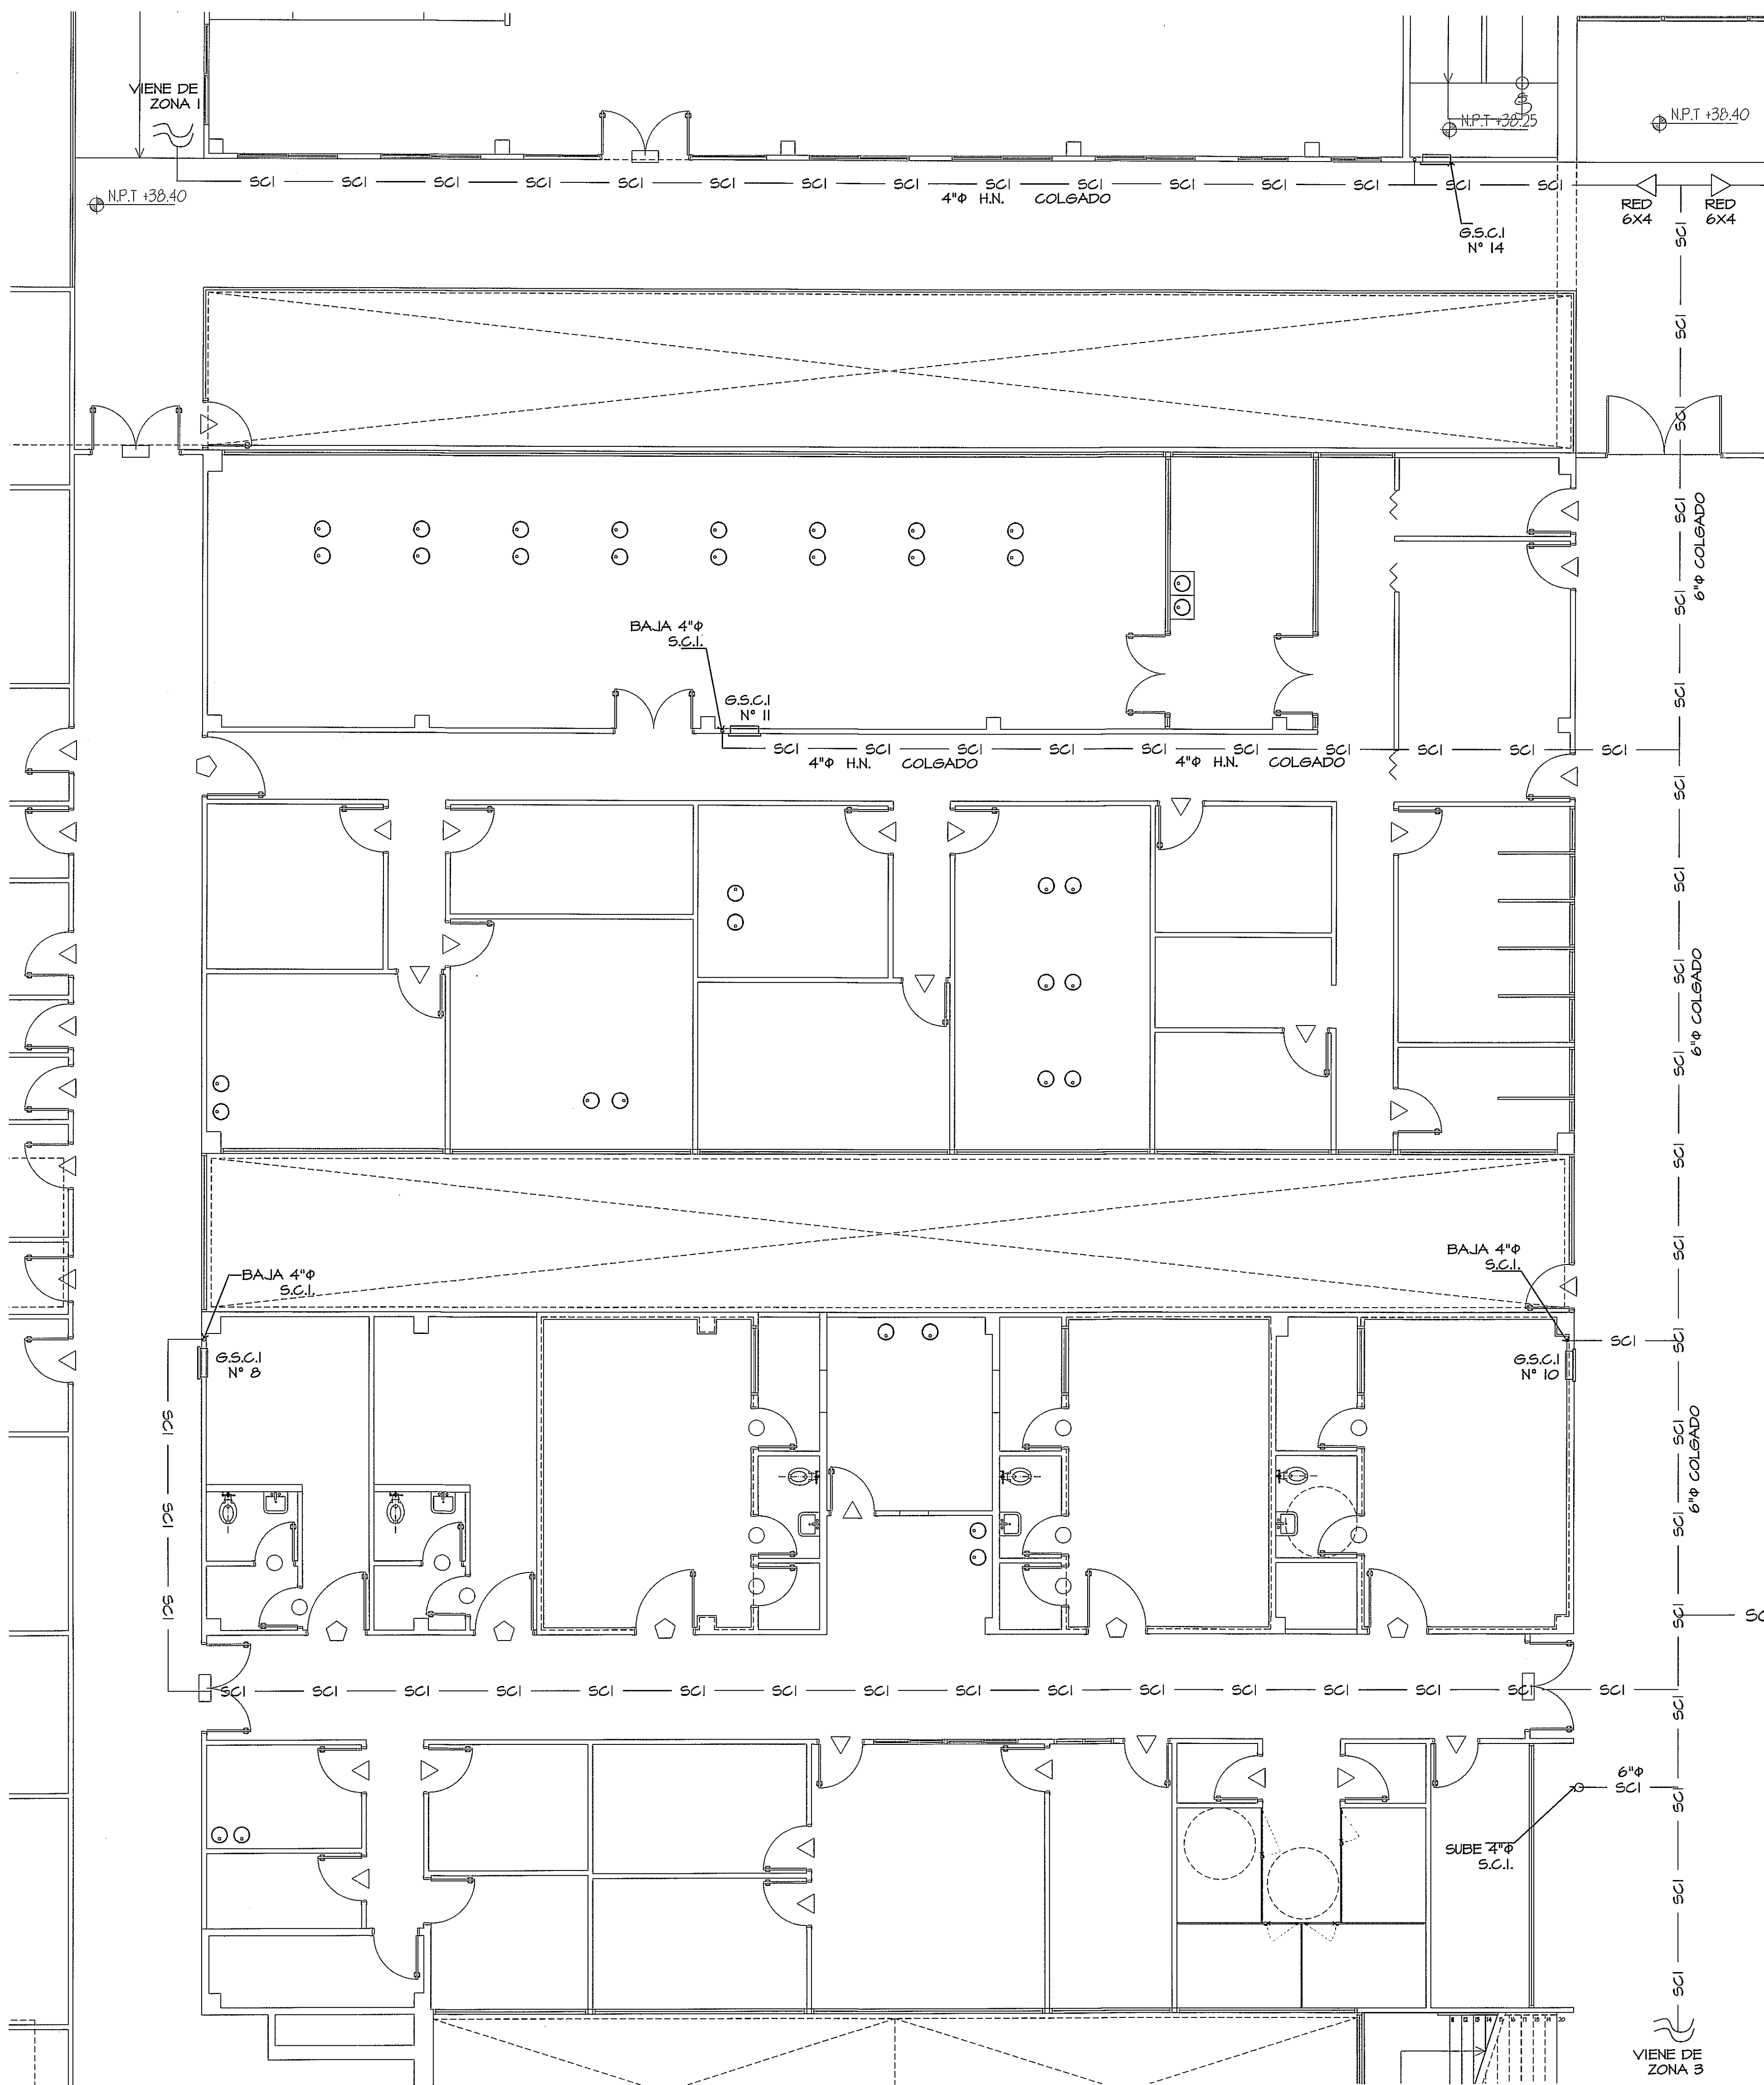

PLANTA AMPLIACION DE ZONA 2 SISTEMA CONTRA INCENDIO
 ESCALA 1:75

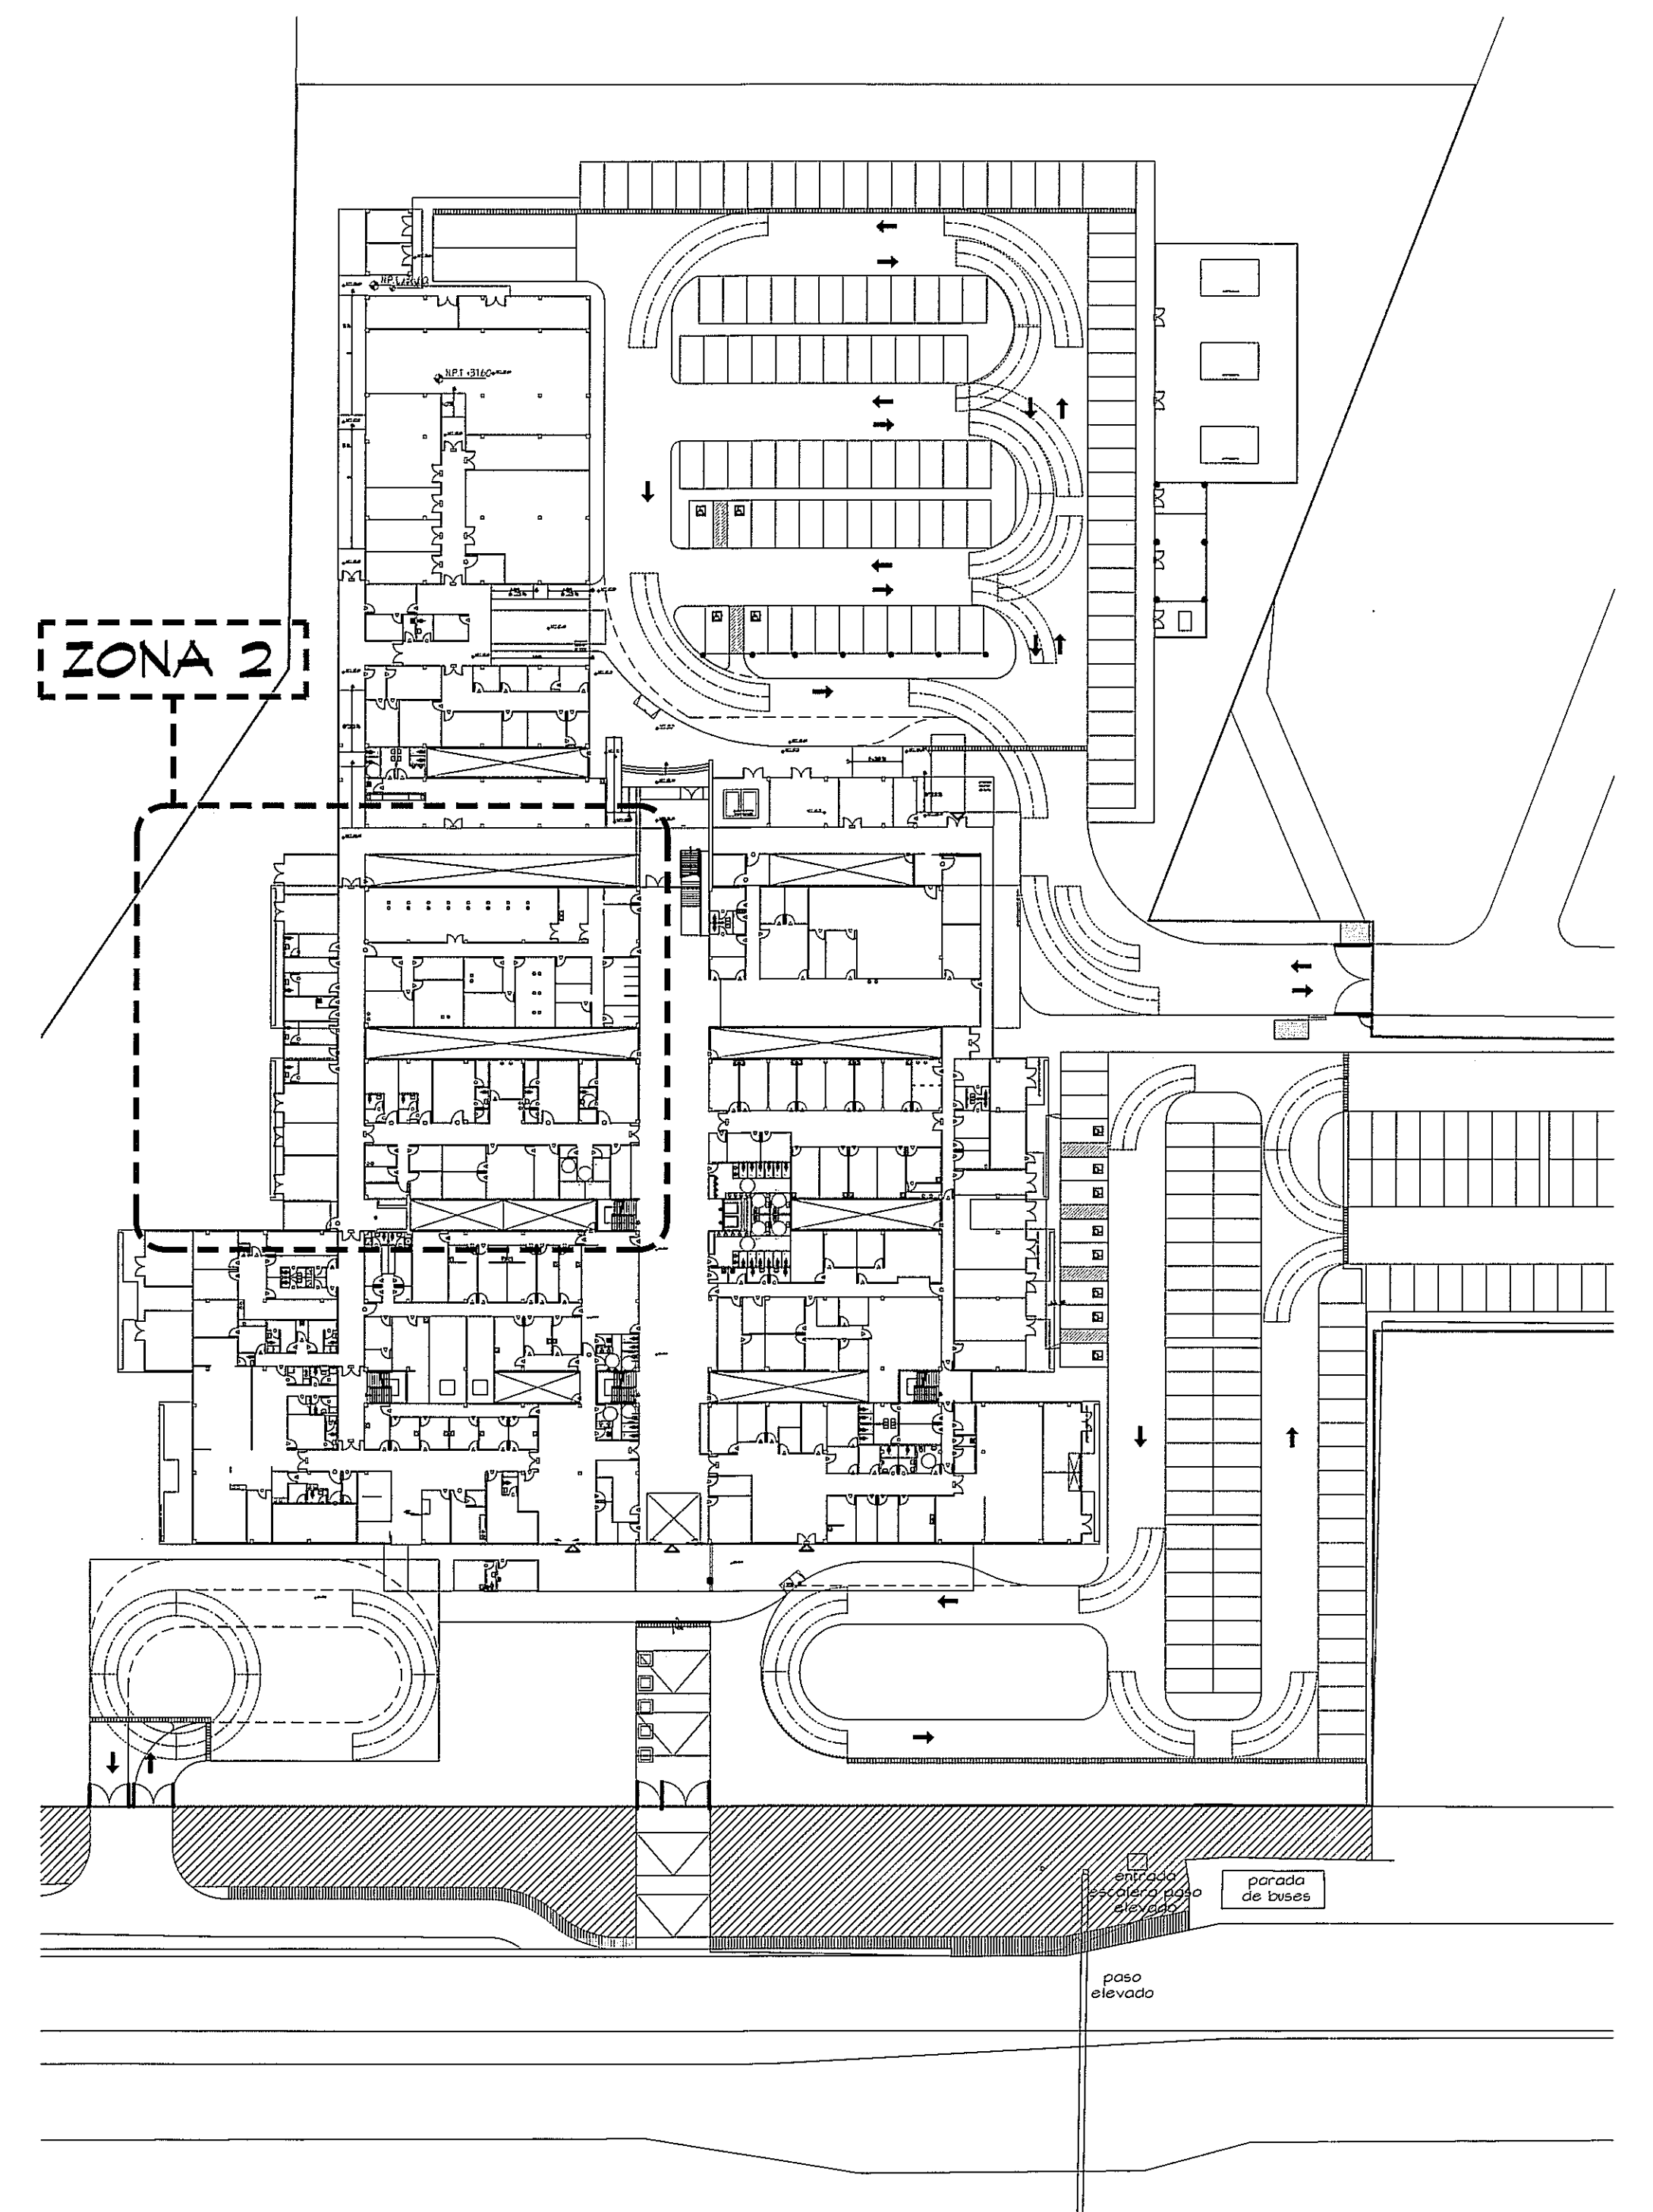

GUIA DE AMPLIACIONES DE ZONAS
 ESCALA 1:600


PROHIBIDA LA REPRODUCCION TOTAL O PARCIAL, Y EL USO DE SU CONTENIDO SIN EL CONSENTIMIENTO DE SU AUTOR.

Rediseño
 25/06/13

POLICLINICA DR. MANUEL DE JESUS ROJAS

OLMEDO A. GOMEZ MARTINEZ
 ARQUITECTO
 LICENCIA No. 2008-001-103
 JUNTA NACIONAL DE INGENIERIA Y ARQUITECTURA

Revision No. FECHA
 REVISION #1 28-FEB-2013
 REVISION #2 14-FEB-2013
 REVISION #3 21-MAYO-2013

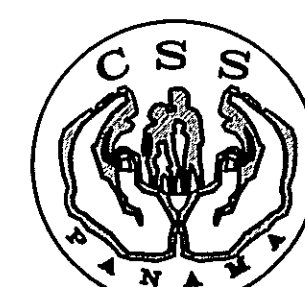

JEFE DE DEPARTAMENTO

DIRECCION NACIONAL DE INFRAESTRUCTURA Y SERVICIOS DE APOYO (DINSA)

DIRECTOR DE INGENIERIA Y ARQUITECTURA

PROYECTO:
 CONSTRUCCION DE NUEVO EDIFICIO INSTITUCIONAL
 POLICLINICA DR. MANUEL DE JESUS ROJAS
 PROPIEDAD DE LA CAJA DEL SEGURO SOCIAL DE PANAMA
 UBICADO EN LA URB. VILLA MONICA, CARRETERA INTERAMERICANA
 DISTRITO DE AGUADULCE, PROV. DE COCLE, REPUBLICA DE PANAMA

DIRECTOR DE OBRAS Y CONSTRUCCIONES MUNICIPALES
PLANTA AMPL. ZONA 2 CONTRA INCENDIO

DISEÑO ARQUITECTONICO:
 ARG. OLMEDO GOMEZ/SERTA
 ESTRUCTURA:
 ING. JUAN RAUL DIAZ
 ELECTRICIDAD:
 ING. MANUEL PADILLA
 SISTEMAS ESPECIALES:
 ING. DORANSE HURTADO
 PLOMERIA:
 MAESTRO PLOM. HECTOR HASSELL
 AIRE ACONDICIONADO:
 ING. OSVALDO ADAMES
 GASES MEDICOS:
 ING. VICENTE PEÑALOZA

riva s.a.
 S.A.I.C.F.A.

PL-7B

REVISION:
 ARG. OLMEDO GOMEZ
 REVISION:
 SERTA
 DESARROLLO:
 SERTA
 FECHA:
 2012
 PROYECTO No.
 2012-DES-014

HOJA No.
 28 DE