


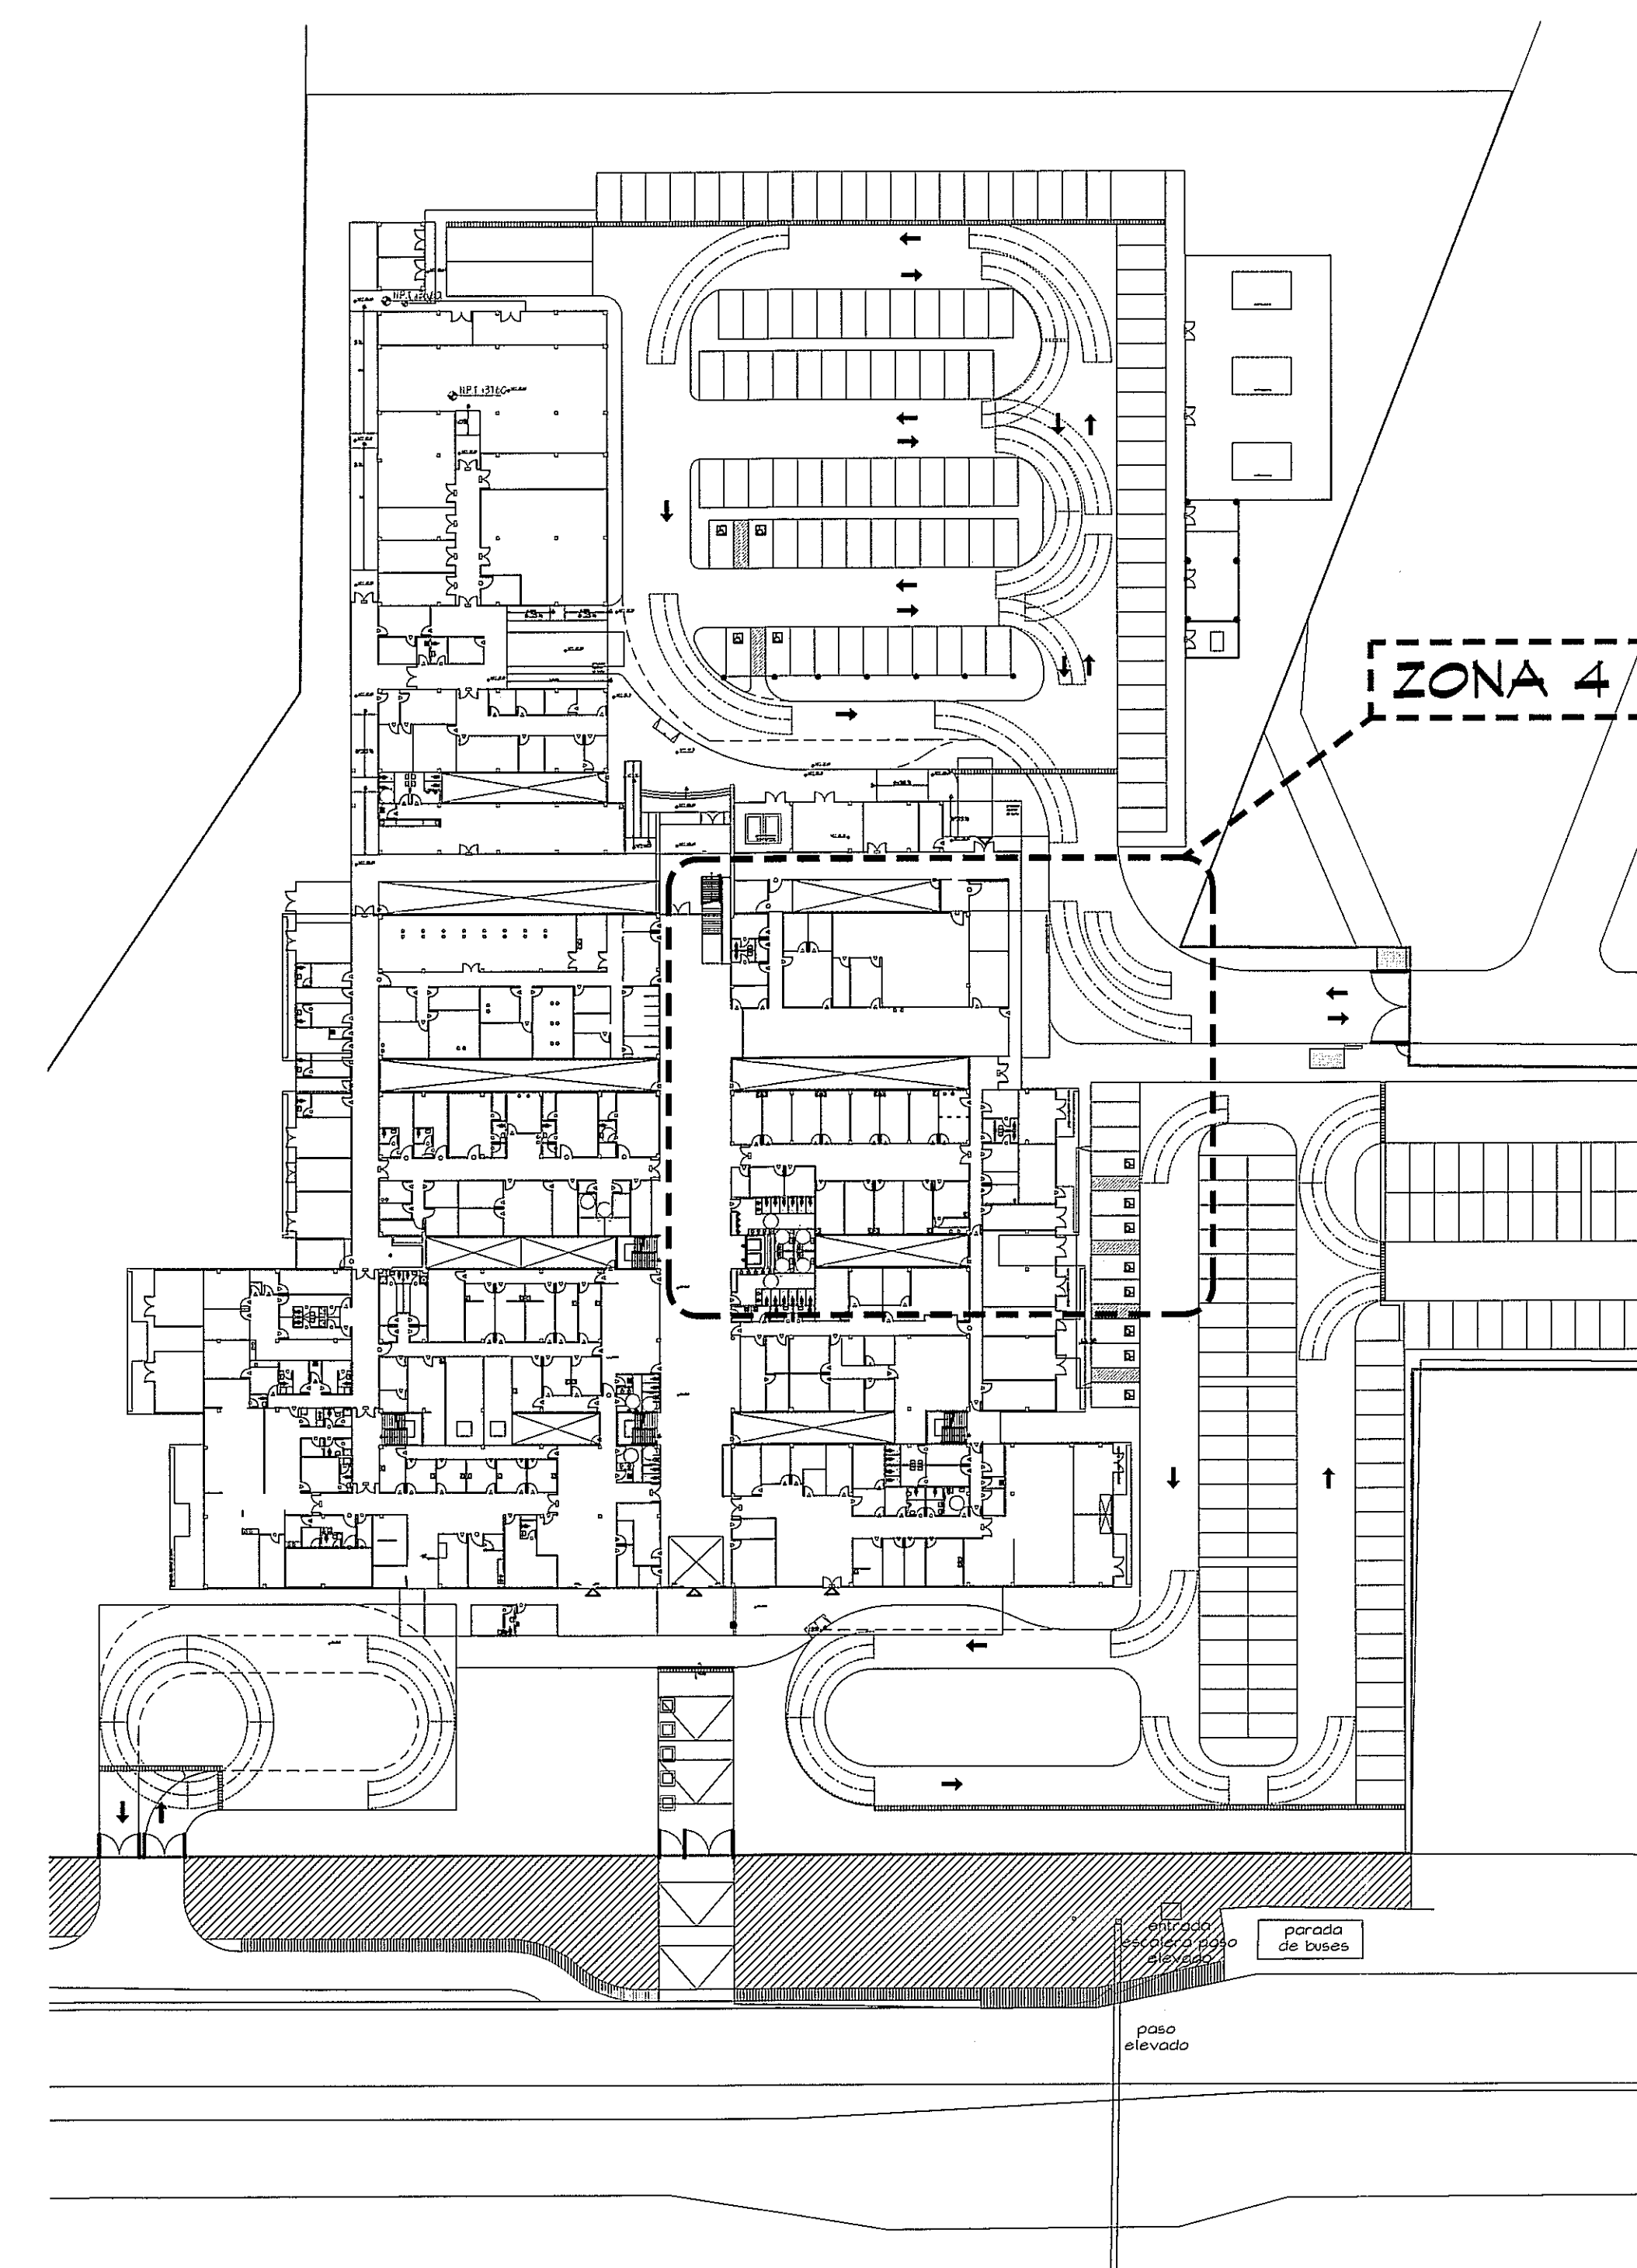

GUIA DE AMPLIACIONES DE ZONAS

HOJA No.
30 DE

POLICLINICA DR. MANUEL DE JESUS ROJAS