



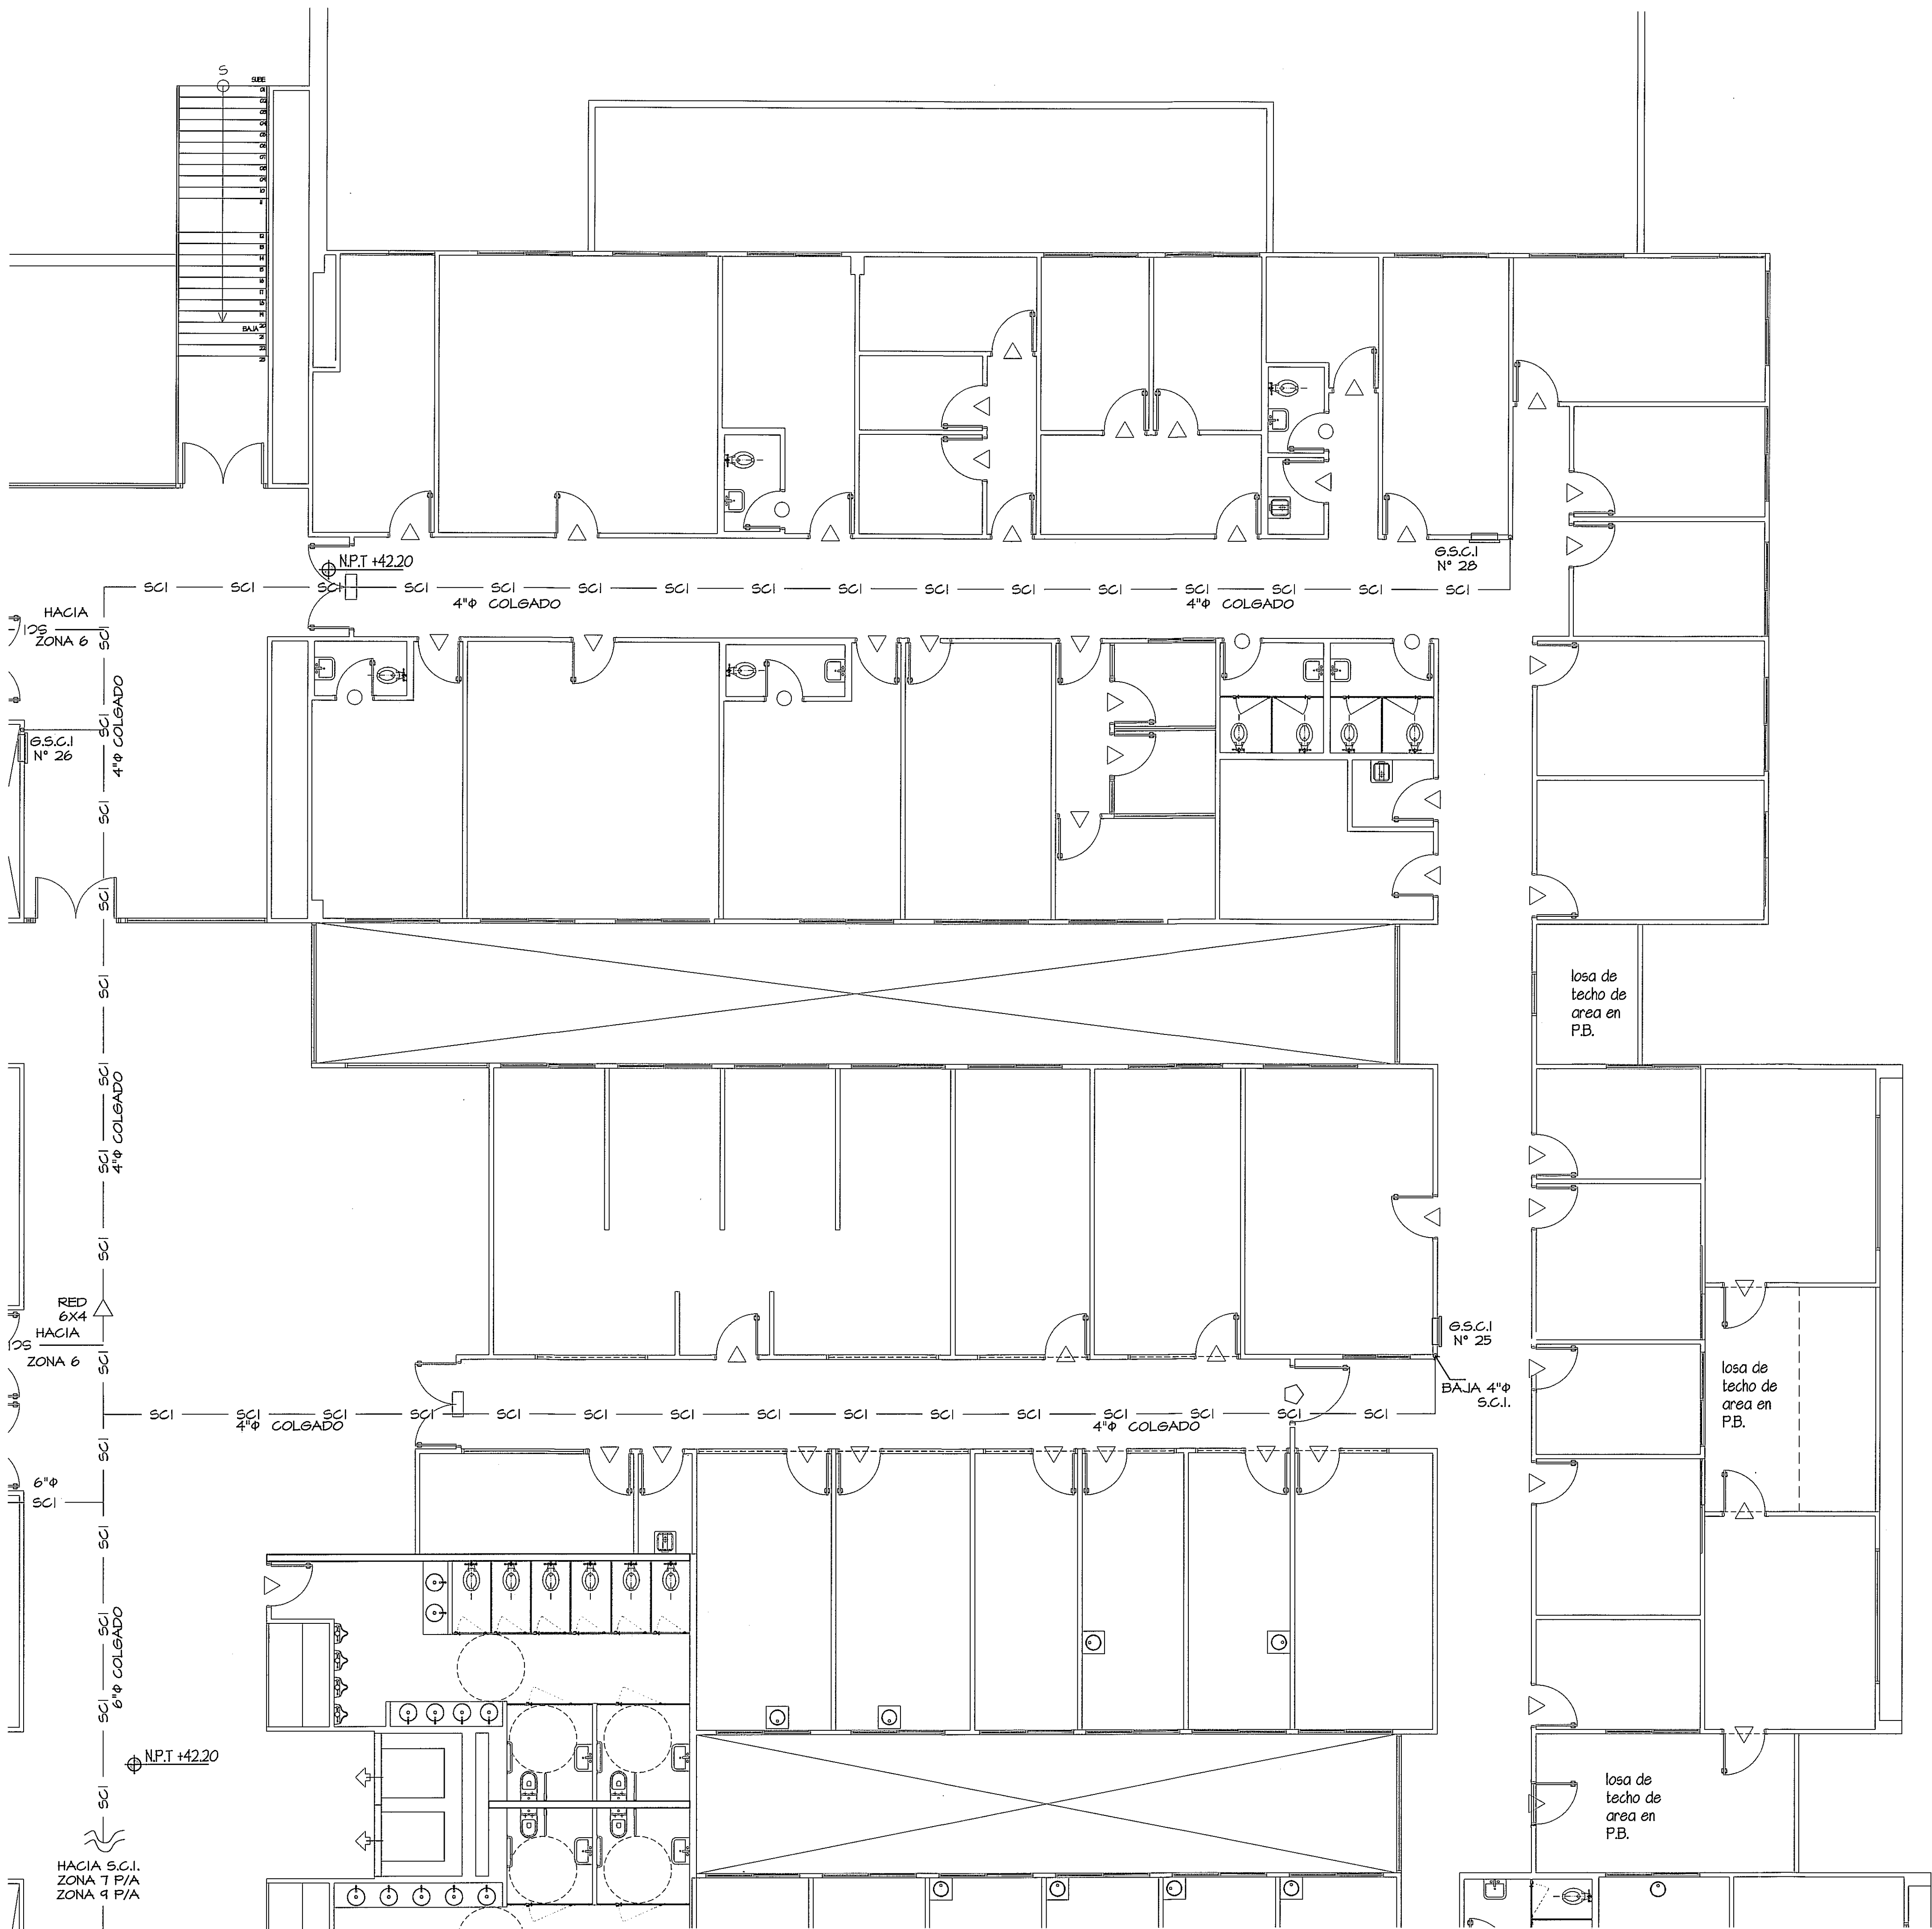

PLANTA AMPLIACION ZONA 8 SISTEMA CONTRA INCENDIO
 ESCALA 1:75

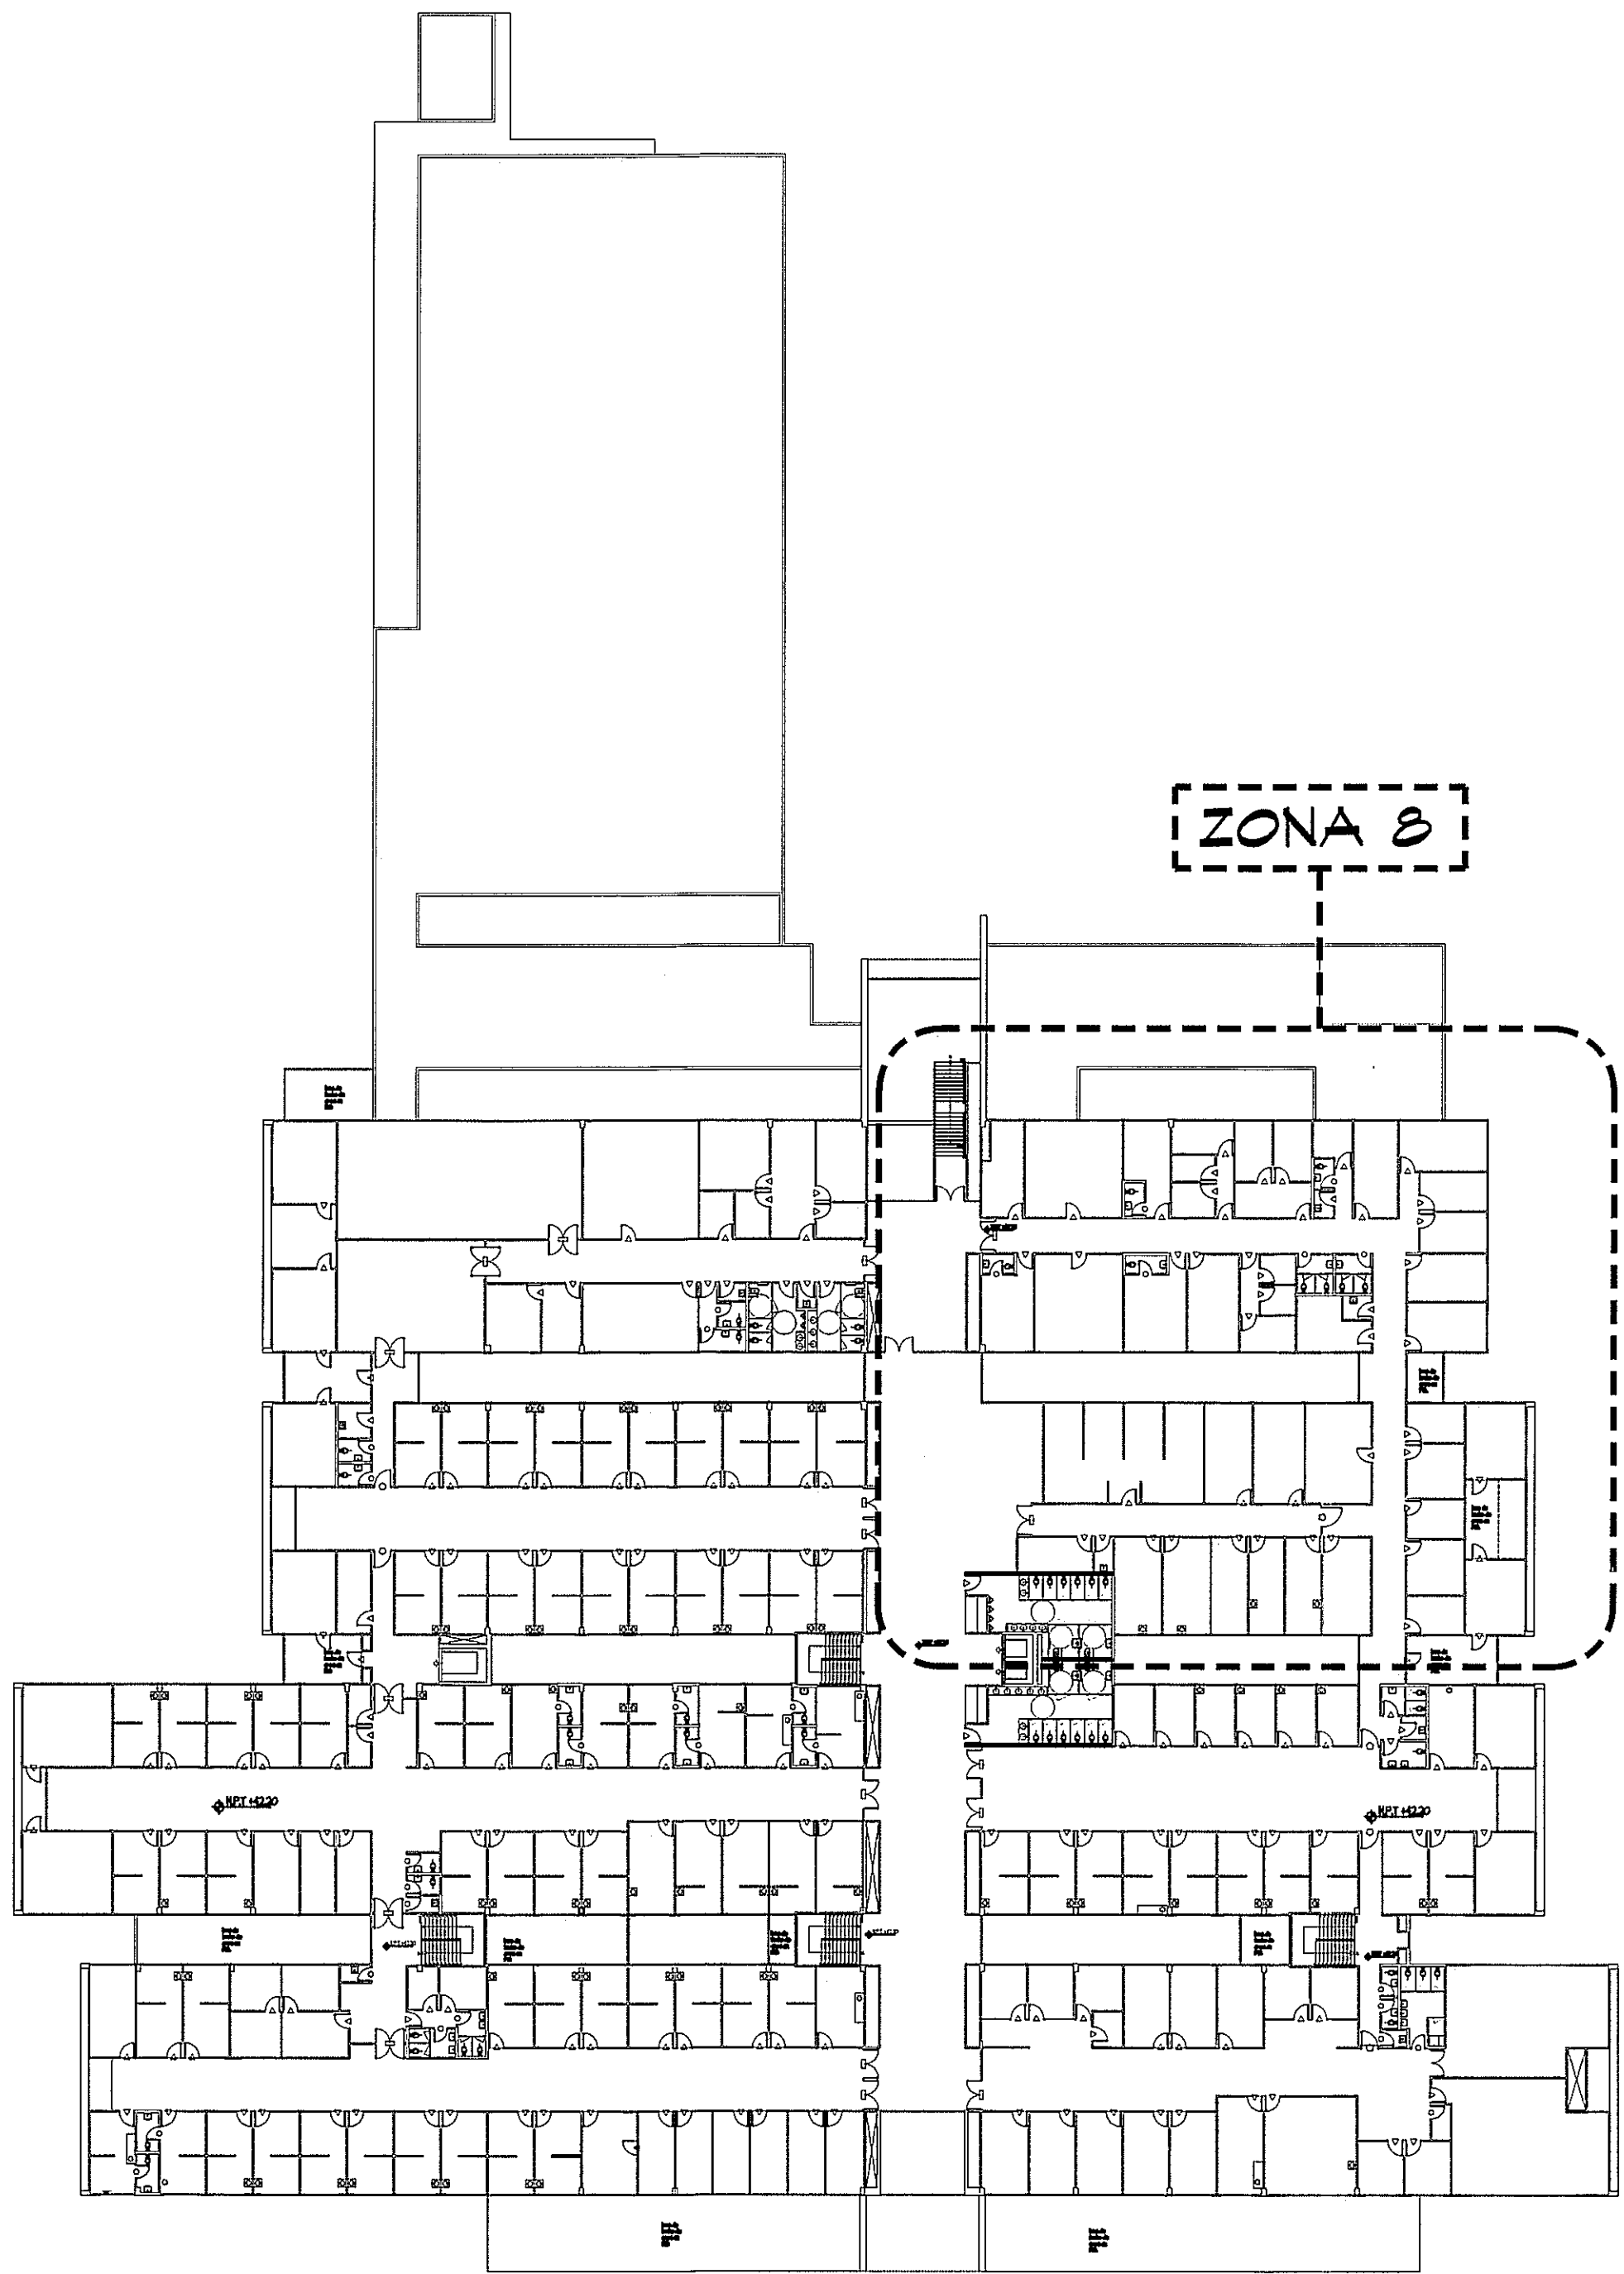

GUIA DE AMPLIACIONES DE ZONAS
 ESCALA 1:400

PROHIBIDA LA REPRODUCCION TOTAL O PARCIAL, Y EL USO DE SU CONTENIDO SIN EL CONSENTIMIENTO DE SU AUTOR.

CAJA DE SEGURO SOCIAL
 DEPARTAMENTO DE PROYECTOS
 DE INGENIERIA Y ARQUITECTURA

Revisado
Manuel Rojas
 25/06/13


POLICLINICA DR. MANUEL DE JESUS ROJAS

OLMEDO A. GOMEZ MARTINEZ
 ARQUITECTO
 LICENCIA No. 5906-001-103

[Signature]

LEY 16 del 22 de Enero de 1989
 Junta Técnica de Ingeniería y Arquitectura

Revision No.	FECHA
REVISION #1	28-FEB-2013
REVISION #2	14-FEB-2013
REVISION #3	27-MAYO-2013

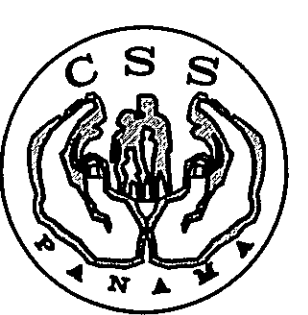

JEFE DE
 DEPARTAMENTO

DIRECCION NACIONAL DE
 INFRAESTRUCTURA Y SERVICIOS
 DE APOYO (DINISA)

DIRECTOR DE
 INGENIERIA Y ARQUITECTURA

PROYECTO:
 CONSTRUCCION DE NUEVO EDIFICIO INSTITUCIONAL
 POLICLINICA DR. MANUEL DE JESUS ROJAS
 PROPIEDAD DE LA CAJA DEL SEGURO SOCIAL DE PANAMA
 UBICADO EN LA URB. VILLA MONICA, CARRETERA INTERAMERICANA
 DISTRITO DE AGUADULCE, PROV. DE COCLE, REPUBLICA DE PANAMA

DIRECTOR DE OBRAS Y CONSTRUCCIONES MUNICIPALES

PLANTA AMPL. ZONA 8 CONTRA INCENDIO

DISEÑO ARQUITECTONICO:
 ARO. OLMEDO GOMEZ/SERTA

ESTRUCTURA:
 ING. JUAN RAUL DIAZ

ELECTRICIDAD:
 ING. MANUEL PADILLA

SISTEMAS ESPECIALES:
 ING. DORANSE HURTADO

PLUMERIA:
 MAESTRO PLUM. HECTOR HASSELL

AIRE ACONDICIONADO:
 ING. OSVALDO ADAMES

GASES MEDICOS:
 ING. VICENTE PERALLOZA

riva s.a.
 S.A.I.I.C.F.A.

PL-8C

REVISION:
 ARO. OLMEDO GOMEZ

REVISION:
 SERTA

DESARROLLO:
 SERTA

FECHA:
 2012

PROYECTO No.
 2012-DES-014

HOJA No.
 35 DE