


NOTA S.C.I. EXTERIOR SOTERRADA

TUBERIAS PVC C-900
ACCESORIOS TEE, Codos, JUNTAS MECANICAS
ACOPLES RESTINGIDOS EN ACCESORIOS A TUBOS
C-900 Y SUS CUNAS CONCRETO

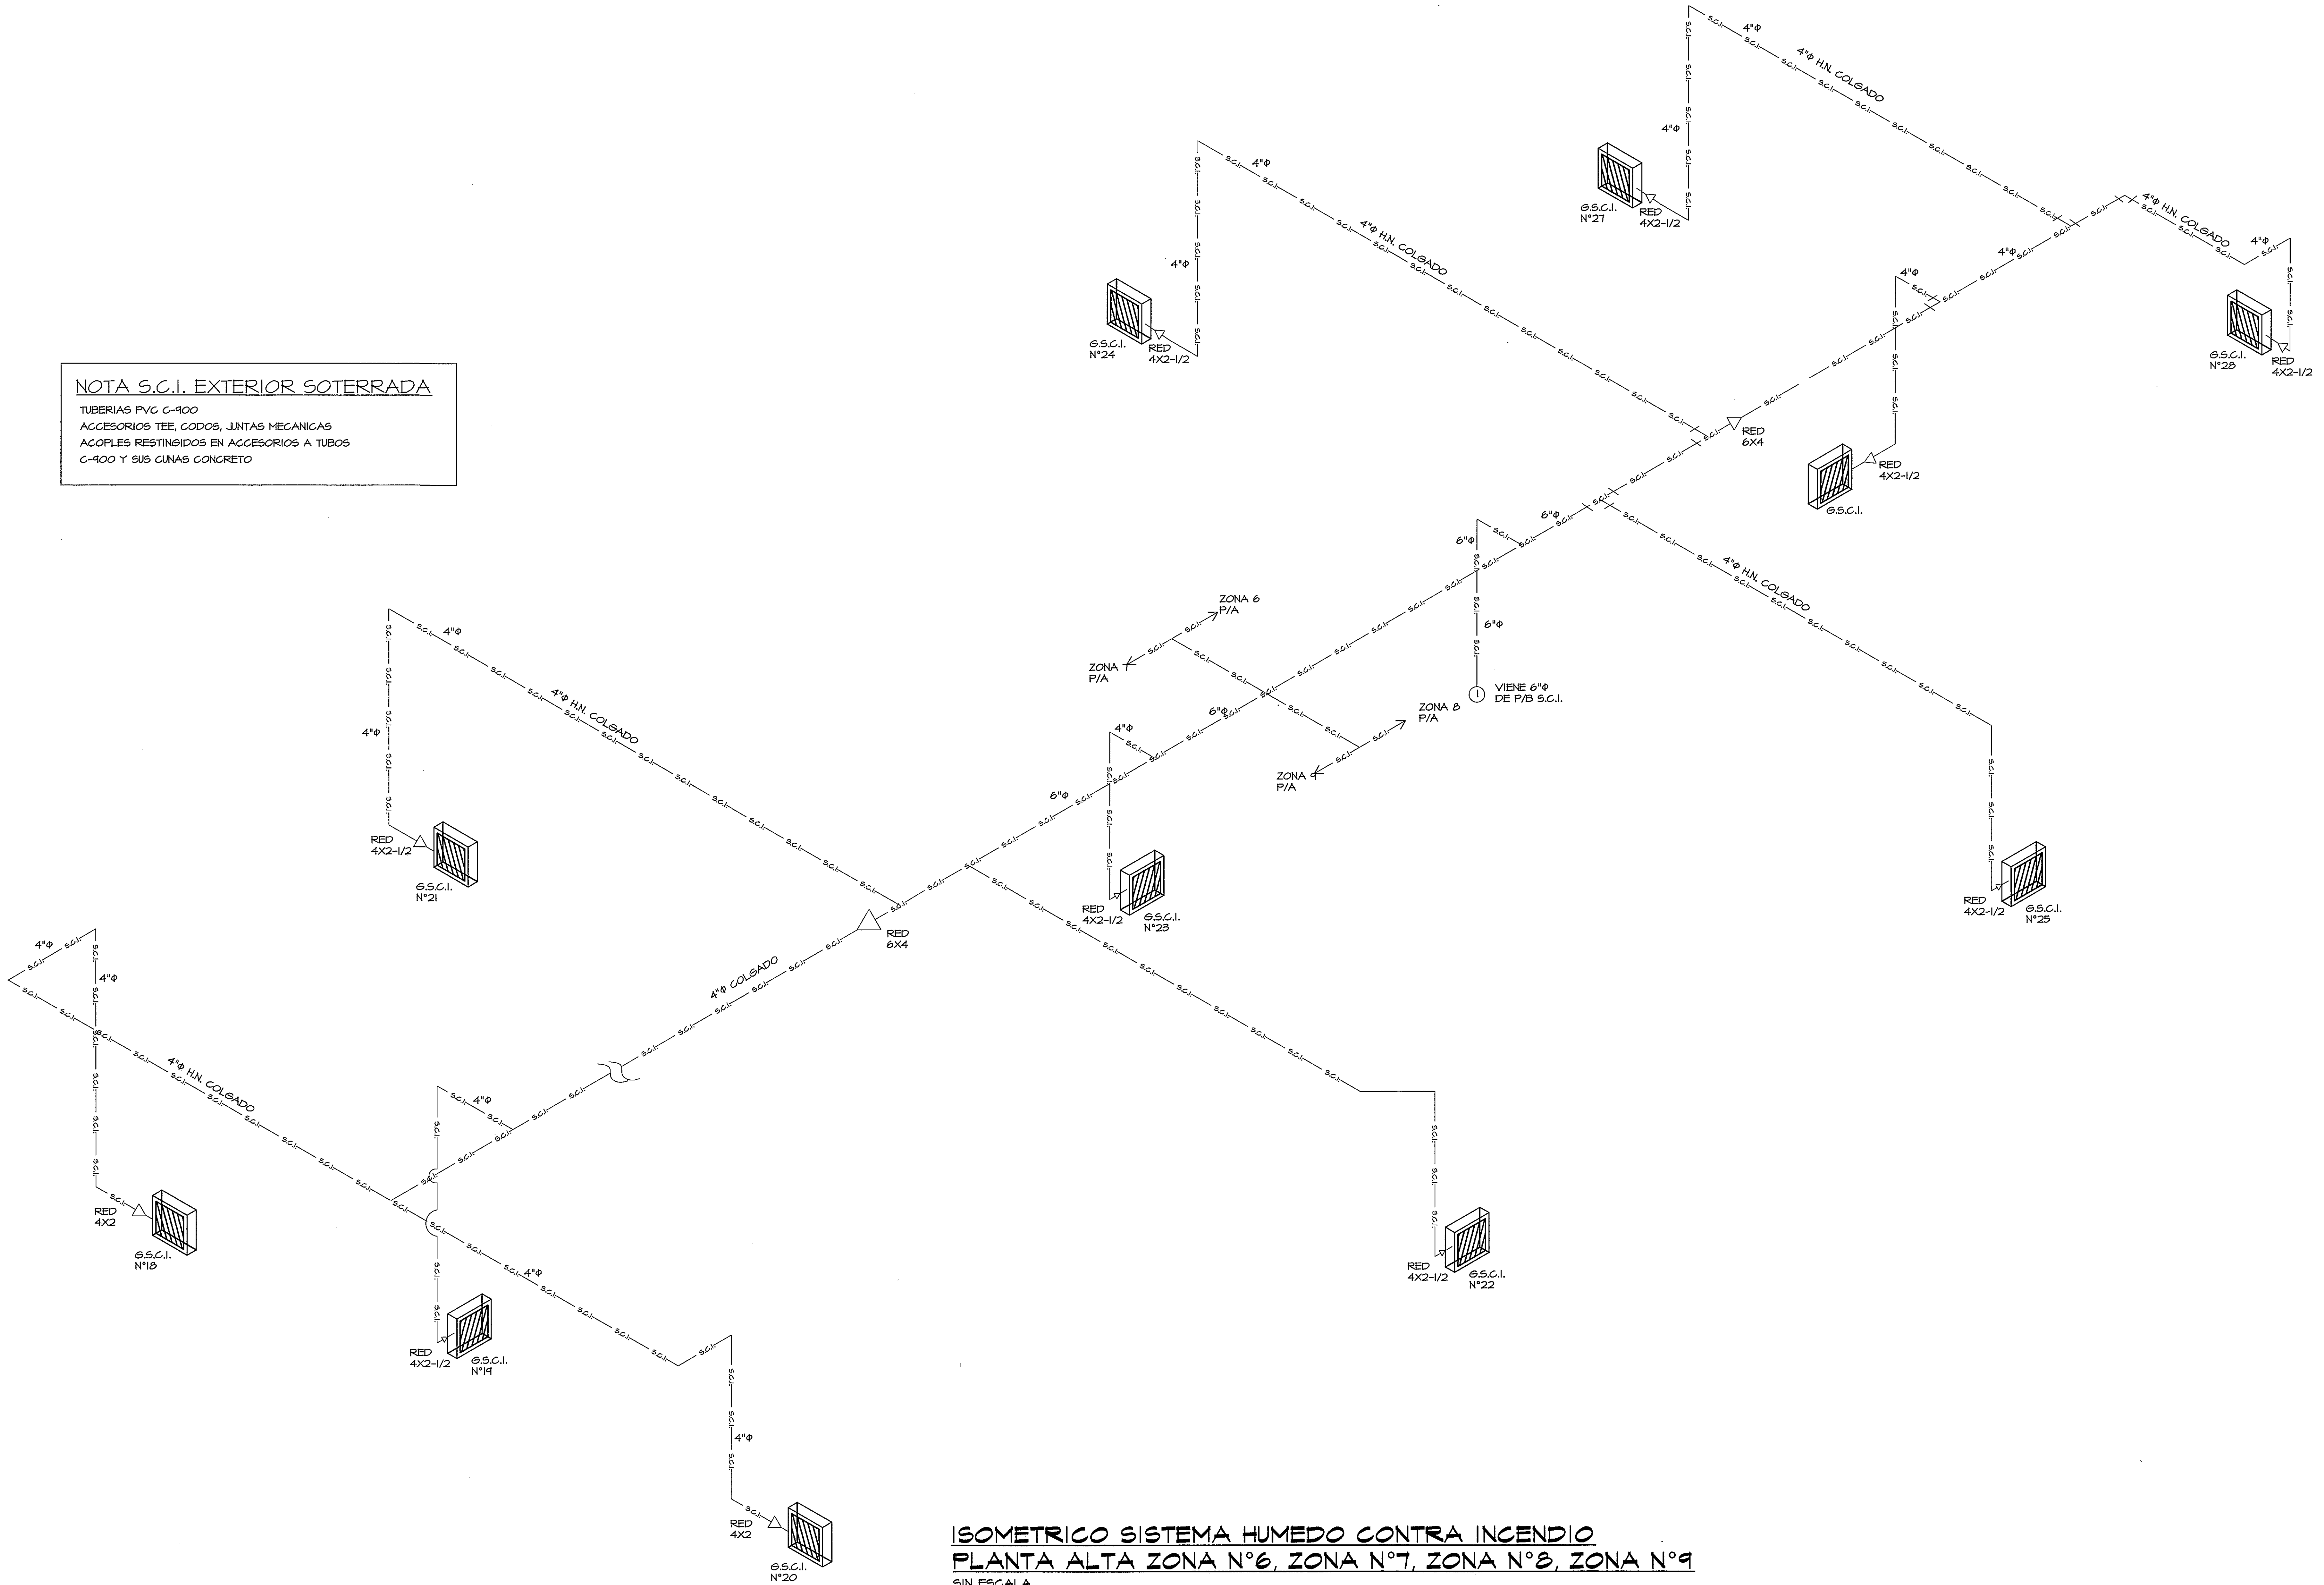

ISOMETRICO SISTEMA HUMEDO CONTRA INCENDIO
PLANTA ALTA ZONA N°6, ZONA N°7, ZONA N°8, ZONA N°9
SIN ESCALA

PROHIBIDA LA REPRODUCCION TOTAL O PARCIAL, Y EL USO DE SU CONTENIDO SIN EL CONSENTIMIENTO DE SU AUTOR.

Revisado
 25/04/13
POLICLINICA DR. MANUEL DE JESUS ROJAS

OLMEDO A. GOMEZ MARTINEZ
 ARQUITECTO
 LICENCIA N° 2005-001-103

 Ley 16 del 20 de Enero de 1989
 Junta Técnica de Ingeniería y Arquitectura

Revision No.	FECHA
REVISION #1	28-ENE-2013
REVISION #2	14-FEB-2013
REVISION #3	21-MAYO-2013

J E F E D E
D E P A R T A M E N T O

DIRECCION NACIONAL DE
 INFRAESTRUCTURA Y SERVICIOS
 DE APOYO (DINSA)

DIRECTOR DE
 INGENIERIA Y ARQUITECTURA

PROYECTO:
CONSTRUCCION DE NUEVO EDIFICIO INSTITUCIONAL
POLICLINICA DR. MANUEL DE JESUS ROJAS
PROPIEDAD DE LA CAJA DEL SEGURO SOCIAL DE PANAMA
UBICADO EN LA URB. VILLA MONICA, CARRETERA INTERAMERICANA
DISTRITO DE AGUADULCE, PROV. DE COCLE, REPUBLICA DE PANAMA

DISEÑO ARQUITECTONICO:
 ARQ. OLMEDO GOMEZ/SERTA
 ESTRUCTURA:
 ING. JUAN RAUL DIAZ
 ELECTRICIDAD:
 ING. MANUEL PADILLA
 SISTEMAS ESPECIALES:
 ING. DORANSE HURTADO
 PLUMERIA:
 MAESTRO PLOM. HECTOR HASSELL
 AIRE ACONDICIONADO:
 ING. OSVALDO ADAMES
 GASES MEDICOS:
 ING. VICENTE PERALLOZA

S.A.I.I.C.F.A.

REVISION:
 ARQ. OLMEDO GOMEZ
 REVISION:
 SERTA
 DESARROLLO:
 SERTA
 FECHA:
 2012
 PROYECTO No.
 2012-DES-014
 HOJA No.
 56 DE