


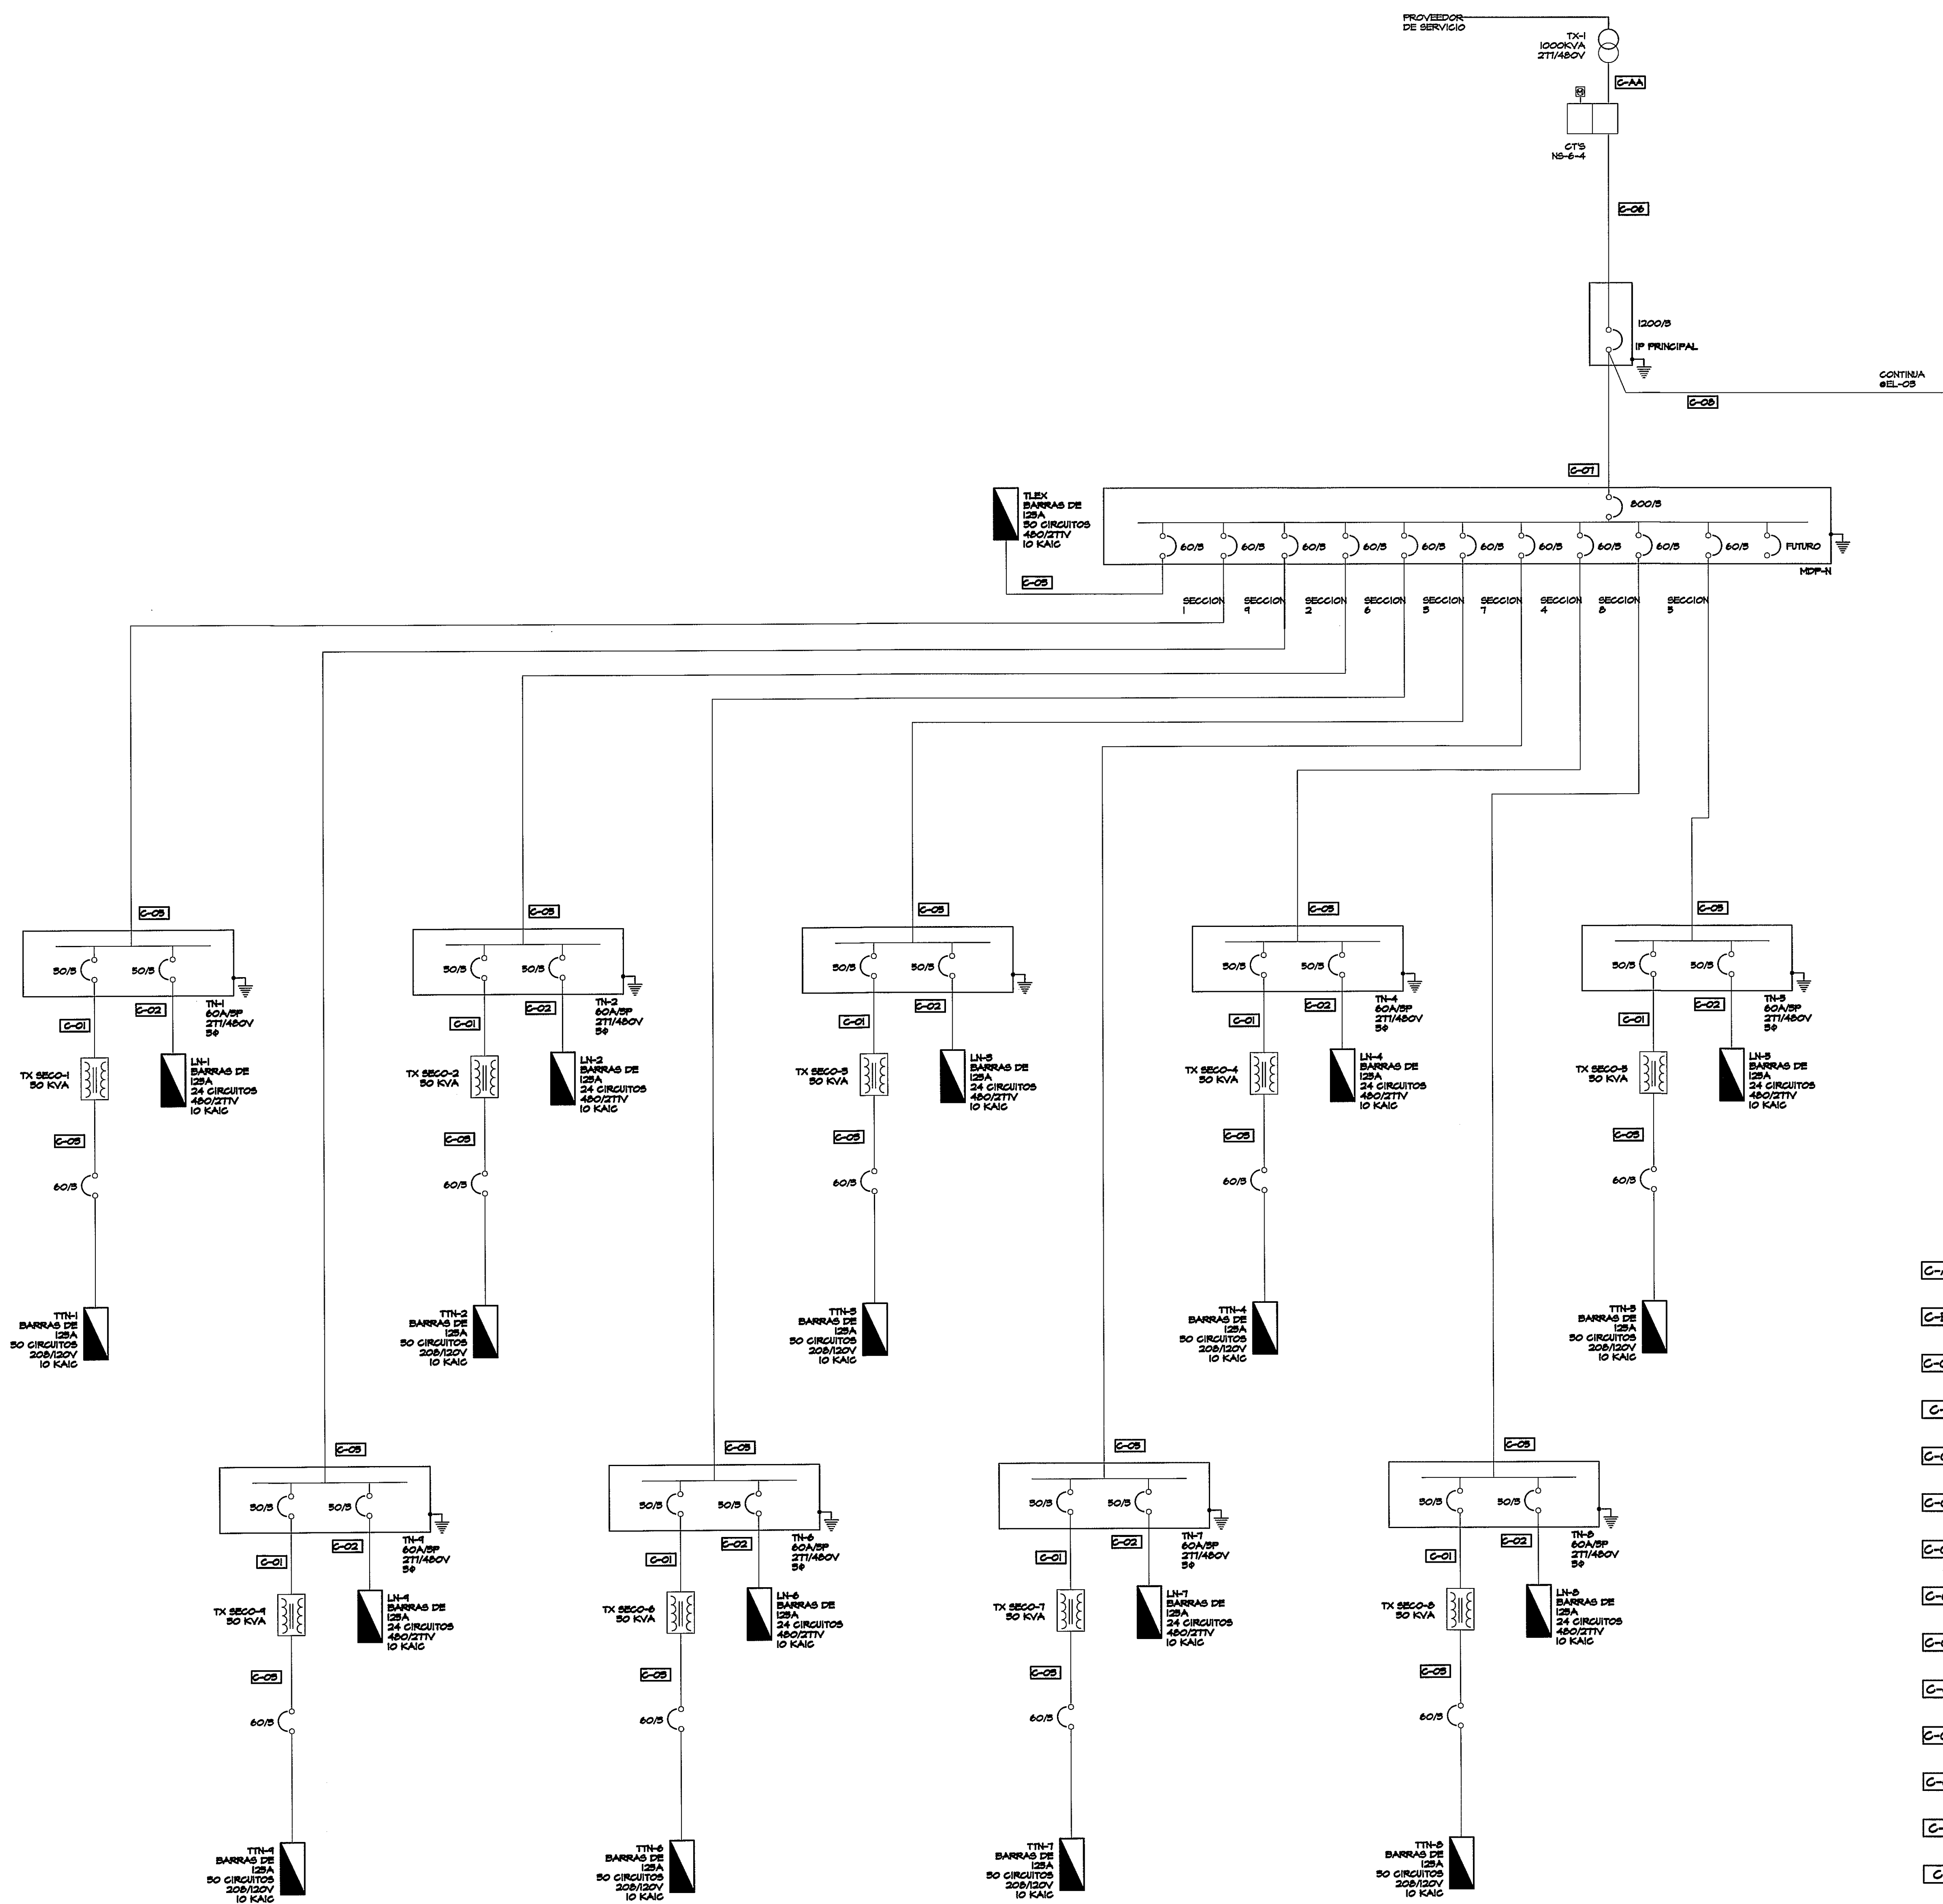


- E-AA** 27-1/C#500 AHS AL + 9-1/C#500 AHS AL - 9T-4"Φ PVC
- E-BB** 24-1/C#500 AHS AL + 8-1/C#500 AHS AL - 8T-4"Φ PVC
- E-CC** 6-1/C#1/0 AHS AL + 2-1/C#1/0 AHS AL - 2T-2"Φ PVC
- E-01** 3-1/C#10 THHN CU + 1-1/C#10 THHN CU - 1-1/C#10 DESN CU - IT-3/4 "Φ EMT
- E-02** 3-1/C#8 THHN CU + 1-1/C#8 THHN CU - 1-1/C#10 DESN CU - IT-1 "Φ EMT
- E-03** 3-1/C#6 THHN CU + 1-1/C#6 THHN CU - 1-1/C#10 DESN CU - IT-1 "Φ EMT
- E-04** 3-1/C#4 THHN CU + 1-1/C#4 THHN CU - 1-1/C#8 DESN CU - IT-1 1/2 "Φ EMT
- E-05** 3-1/C#1/0 THHN CU + 1-1/C#1/0 THHN CU - 1-1/C#6 DESN CU - IT-1 1/2 "Φ EMT
- E-06** 3-1/C#2/0 THHN CU + 1-1/C#2/0 THHN CU - 1-1/C#6 DESN CU - IT-2 "Φ PVC
- E-07** 9-1/C#500 MCM CU + 3-1/C#500 MCM CU - 3-1/C#1/0 DESN CU - 3T-4 "Φ PVC
- E-08** 12-1/C#500 MCM CU + 4-1/C#500 MCM CU - 4-1/C#1/0 DESN CU - 8T-4 "Φ PVC
- E-09** 3-1/C#2 THHN CU + 1-1/C#8 DESN CU - IT-1 1/2"Φ EMT
- E-10** 3-1/C#2/0 THHN CU + 1-1/C#6 DESN CU - IT-2"Φ
- E-11** 3-1/C#350 MCM CU + 1-1/C#4 DESN CU - IT-4"Φ
- E-12** 3-1/C#250 MCM AL + 1-1/C#250 MCM AL + 1-1/C#4 DESN CU - IT-3"Φ
- E-13** 3-1/C#250 MCM AL + 1-1/C#350 MCM AL + 1-1/C#4 DESN CU - IT-4"Φ
- E-14** 9-1/C#500 MCM CU + 3-1/C#500 MCM CU + 3-1/C#2/0 DESN CU - 3T-4"Φ

PROHIBIDA LA REPRODUCCION TOTAL O PARCIAL, Y EL USO DE SU CONTENIDO SIN EL CONSENTIMIENTO DE SU AUTOR.

POLICLINICA DR. MANUEL DE JESUS ROJAS

Revision No.	FECHA
REVISION #1	25-MAR-2013

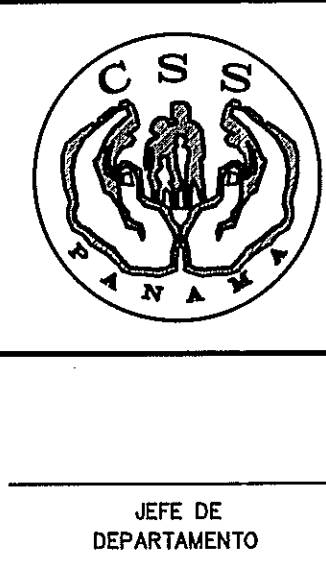

DIRECCION NACIONAL DE
INFRAESTRUCTURA Y SERVICIOS
DE APOYO (DINSA)

JEFE DE
DEPARTAMENTO

PROYECTO:
CONSTRUCCION DE NUEVO EDIFICIO INSTITUCIONAL
POLICLINICA DR. MANUEL DE JESUS ROJAS
PROPIEDAD DE LA CAJA DEL SEGURO SOCIAL DE PANAMA
UBICADO EN LA URB. VILLA MONICA, CARRETERA INTERAMERICANA
DISTRITO DE AGUADULCE, PROV. DE COCLE, REPUBLICA DE PANAMA

DIRECTOR DE OBRAS Y CONSTRUCCIONES MUNICIPALES

DIRECTOR DE
INGENIERIA Y ARQUITECTURA

DISEÑO ARQUITECTONICO:
ARO. OLMEDO GOMEZ/SERTA

ESTRUCTURA:
ING. JUAN RAUL DIAZ

ELECTRICIDAD:
ING. MANUEL PADILLA

SISTEMAS ESPECIALES:
ING. DORANSE HURTADO

PLUMERIA:
MP. HECTOR HASSELL

AIRE ACONDICIONADO:
ING. OSVALDO ADAMES

GASES MEDICOS:
ING. VICENTE PERALLOZA

riva s.a.
S.A.I.I.C.F.A.

EL-02

REVISION:
ARO. OLMEDO GOMEZ

REVISION:
SERTA

DESARROLLO:
SERTA

FECHA:
2012

PROYECTO No.
2012-DES-014

HOJA No.
DE