


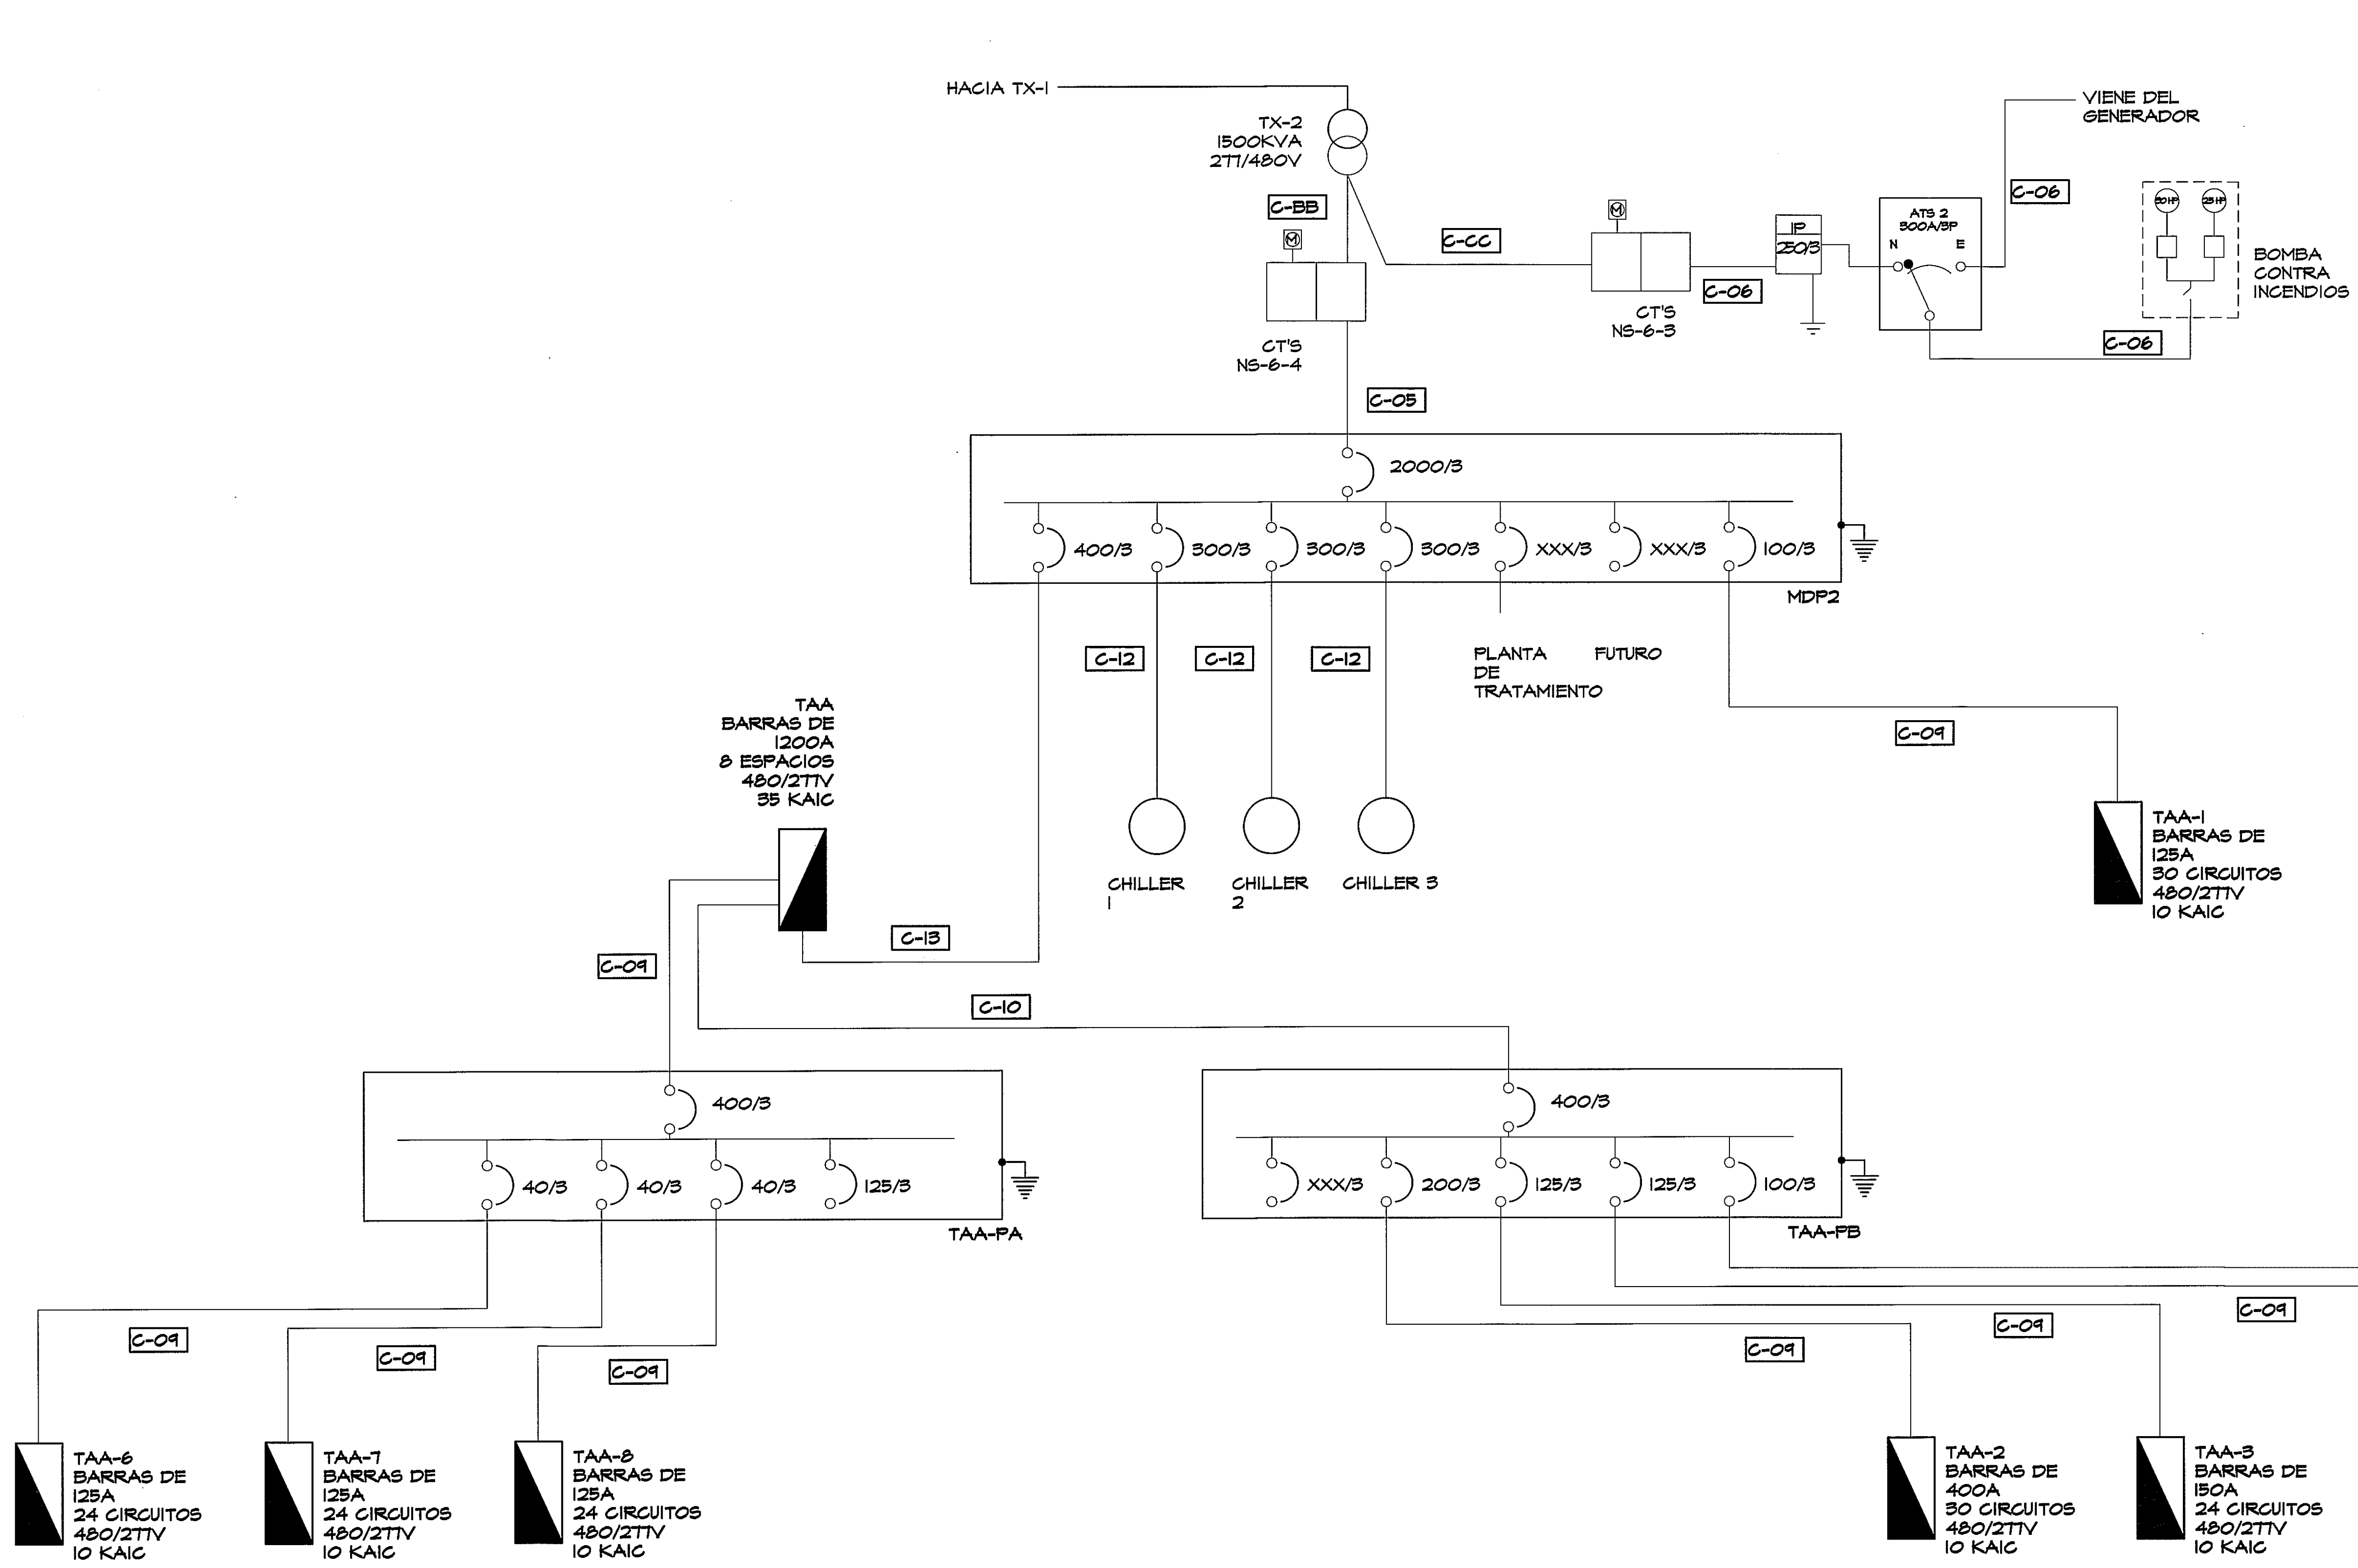

- C-AA 2T-1/C#500 AMS AL + 1-1/C#500 AMS AL - 9T-4"φ PVC
- C-BB 24-1/C#500 AMS AL + 8-1/C#500 AMS AL - 8T-4"φ PVC
- C-CC 6-1/C#10 AMS AL + 2-1/C#10 AMS AL - 2T-2"φ PVC
- C-01 3-1/C#10 THHN CU + 1-1/C#10 THHN CU - 1-1/C#10 DESN CU - IT-3/4 "φ EMT
- C-02 3-1/C#8 THHN CU + 1-1/C#8 THHN CU - 1-1/C#10 DESN CU - IT-1 "φ EMT
- C-03 3-1/C#6 THHN CU + 1-1/C#6 THHN CU - 1-1/C#10 DESN CU - IT-1 "φ EMT
- C-04 3-1/C#4 THHN CU + 1-1/C#4 THHN CU - 1-1/C#8 DESN CU - IT-1 1/4 "φ EMT
- C-05 3-1/C#10 THHN CU + 1-1/C#10 THHN CU - 1-1/C#6 DESN CU - IT-1 1/2 "φ EMT
- C-06 3-1/C#20 THHN CU + 1-1/C#20 THHN CU - 1-1/C#6 DESN CU - IT-2 "φ PVC
- C-07 4-1/C#500 MCM CU + 3-1/C#500 MCM CU - 3-1/C#10 DESN CU - 3T-4 "φ PVC
- C-08 12-1/C#500 MCM CU + 4-1/C#500 MCM CU - 4-1/C#40 DESN CU - 6T-4 "φ PVC
- C-09 3-1/C#2 THHN CU + 1-1/C#8 DESN CU - IT-1 1/2"φ
- C-10 3-1/C#20 THHN CU + 1-1/C#6 DESN CU - IT-2"φ
- C-11 3-1/C#350 MCM CU + 1-1/C#4 DESN CU - IT-4"φ
- C-12 3-1/C#250 MCM AL + 1-1/C#250 MCM AL + 1-1/C#4 DESN CU - IT-3"φ
- C-13 3-1/C#350 MCM AL + 1-1/C#350 MCM AL + 1-1/C#4 DESN CU - IT-4"φ
- C-14 4-1/C#500 MCM CU + 3-1/C#500 MCM CU + 3-1/C#20 DESN CU - 3T-4"φ