


1. NAME OF THE COMPANY OR INDIVIDUAL
2. NAME OF THE OFFICE OR DEPT.
3. ADDRESS & PHONE NUMBER, WITH COUNTRY CODE

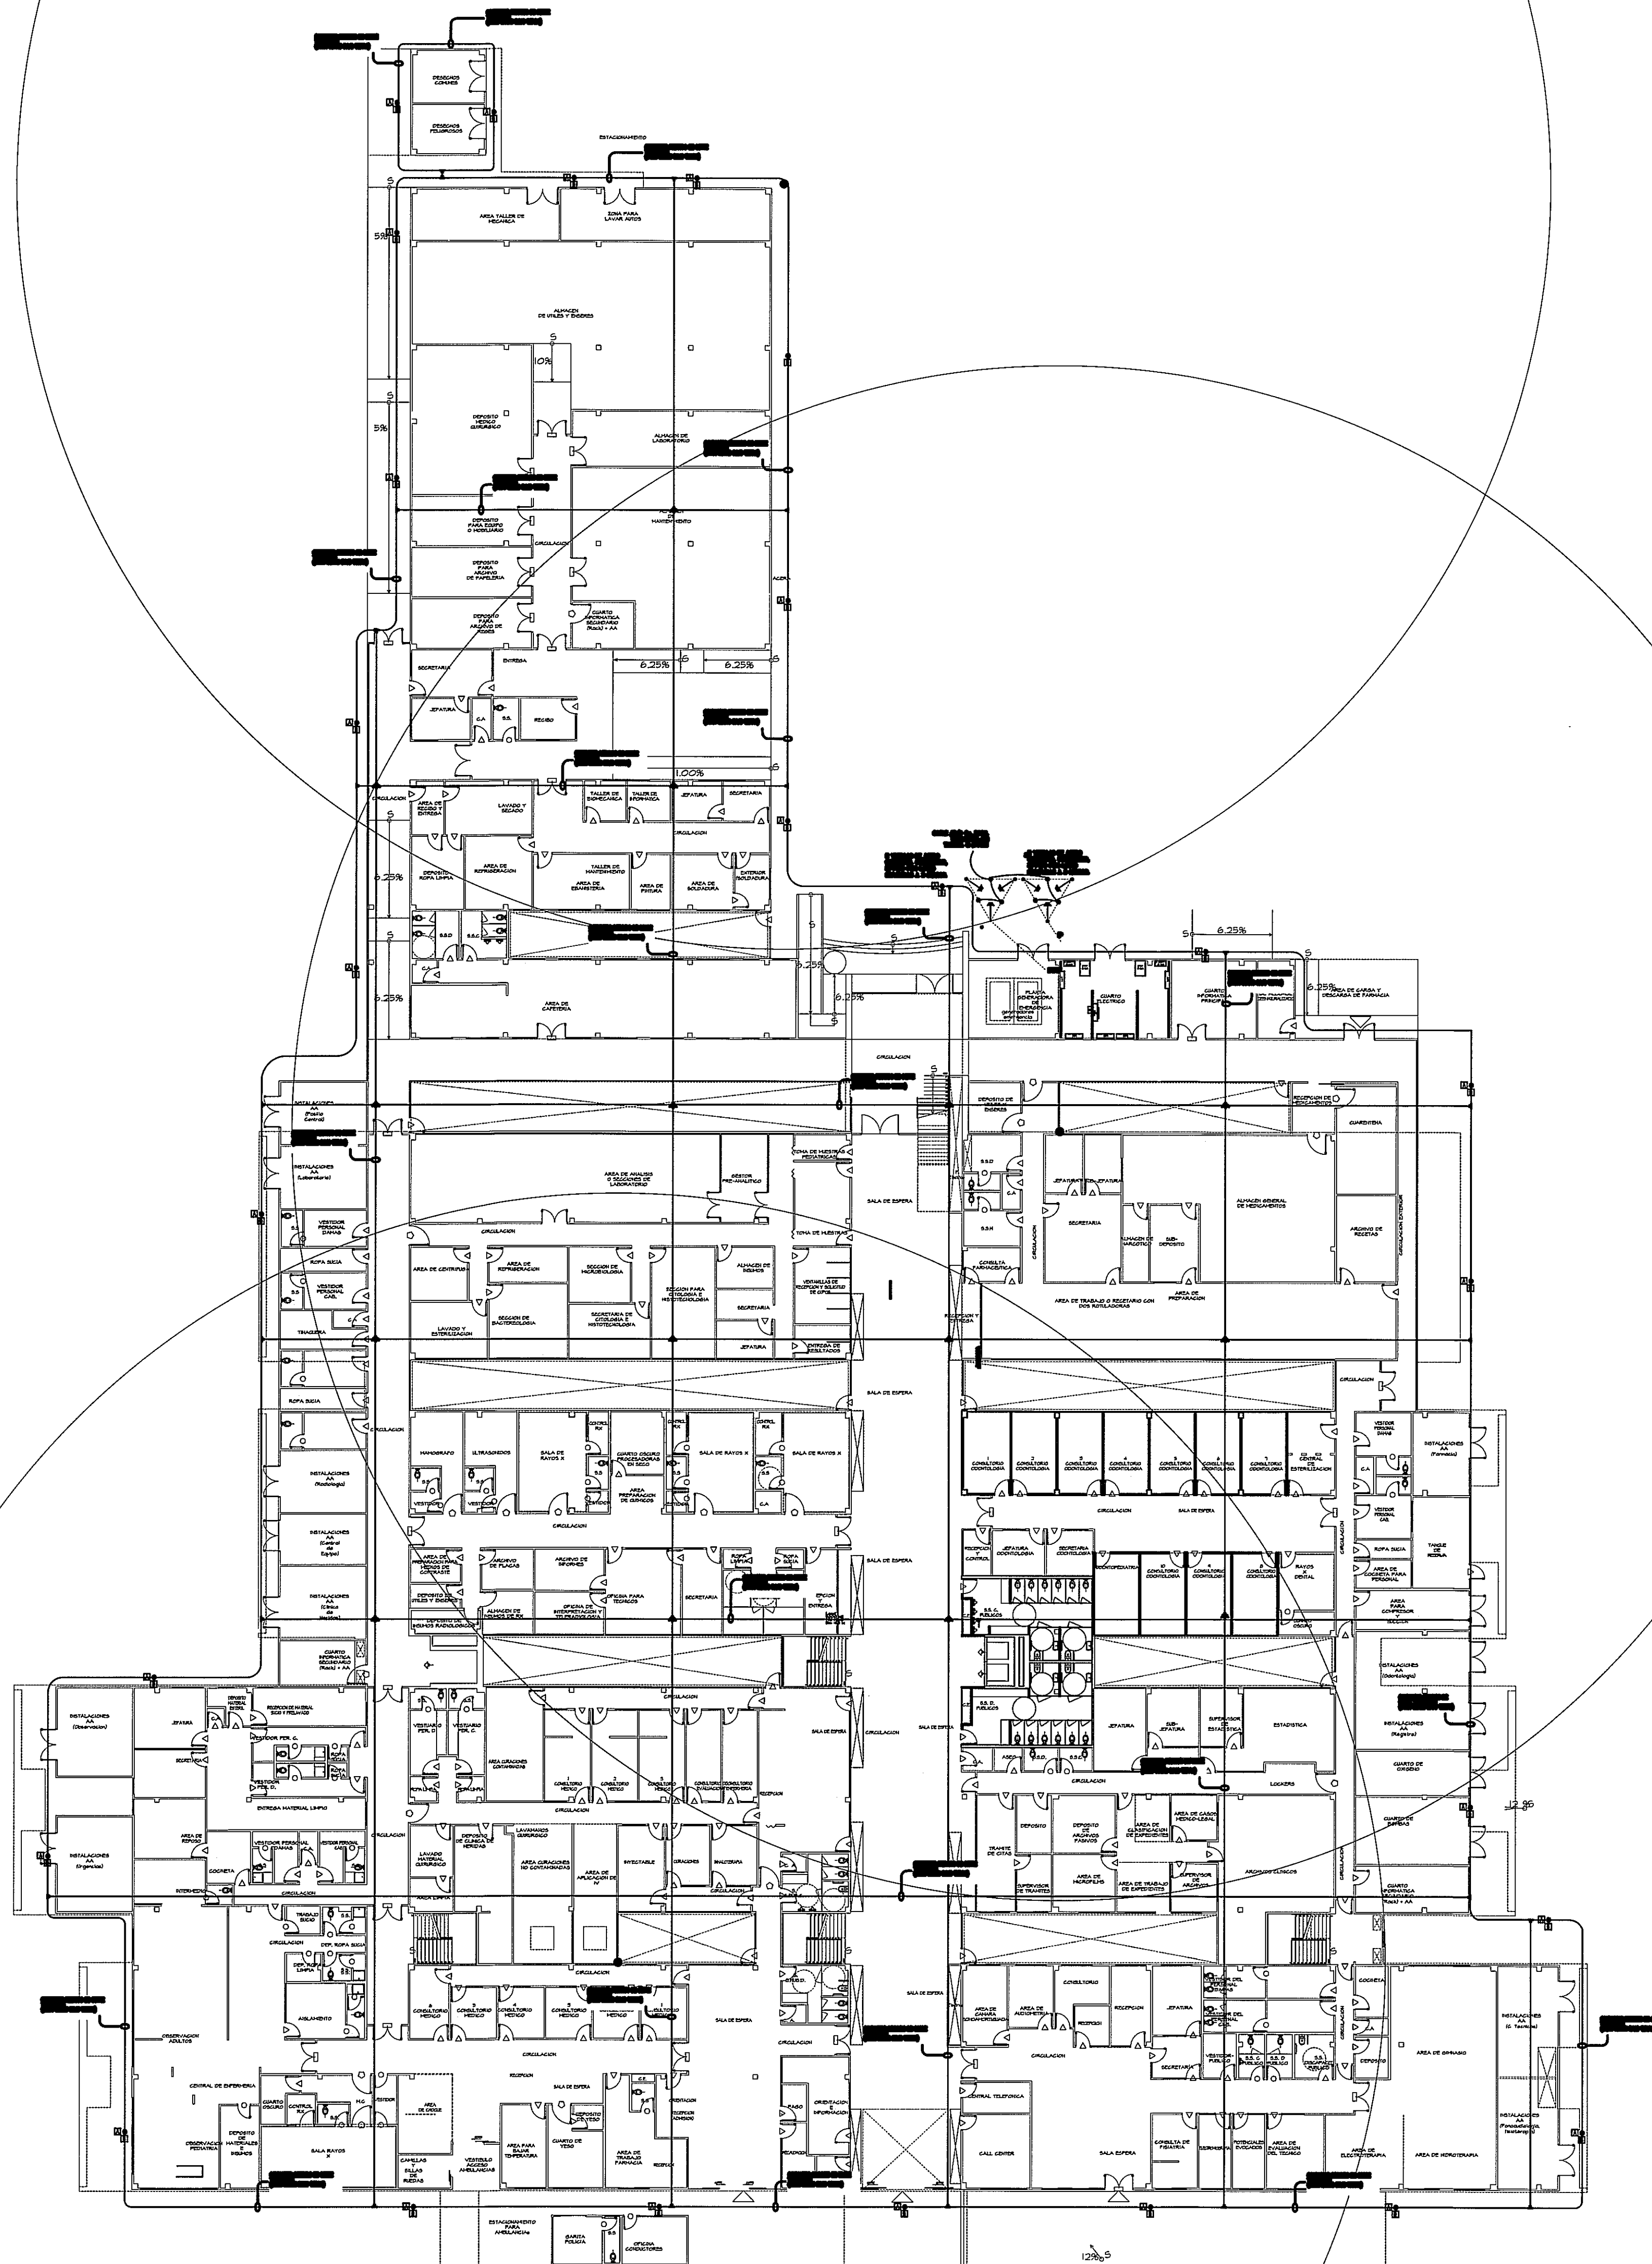

PROHIBIDA LA REPRODUCCION TOTAL O PARCIAL, Y EL USO DE SU CONTENIDO SIN EL CONSENTIMIENTO DE SU AUTOR.

JEFE DE
DEPARTAMENTO

DIRECTOR DE
INGENIERIA Y ARQUITECTURA

DIRECTOR DE OBRAS Y CONSTRUCCIONES MUNICIPALES

MP. HECTOR HASSELL
AIRE ACONDICIONADO: ING. OSVALDO ADAMES
GASES MEDICOS: ING. VICENTE PEÑALOZA

EL-17

HOJA No. _____

DE _____