


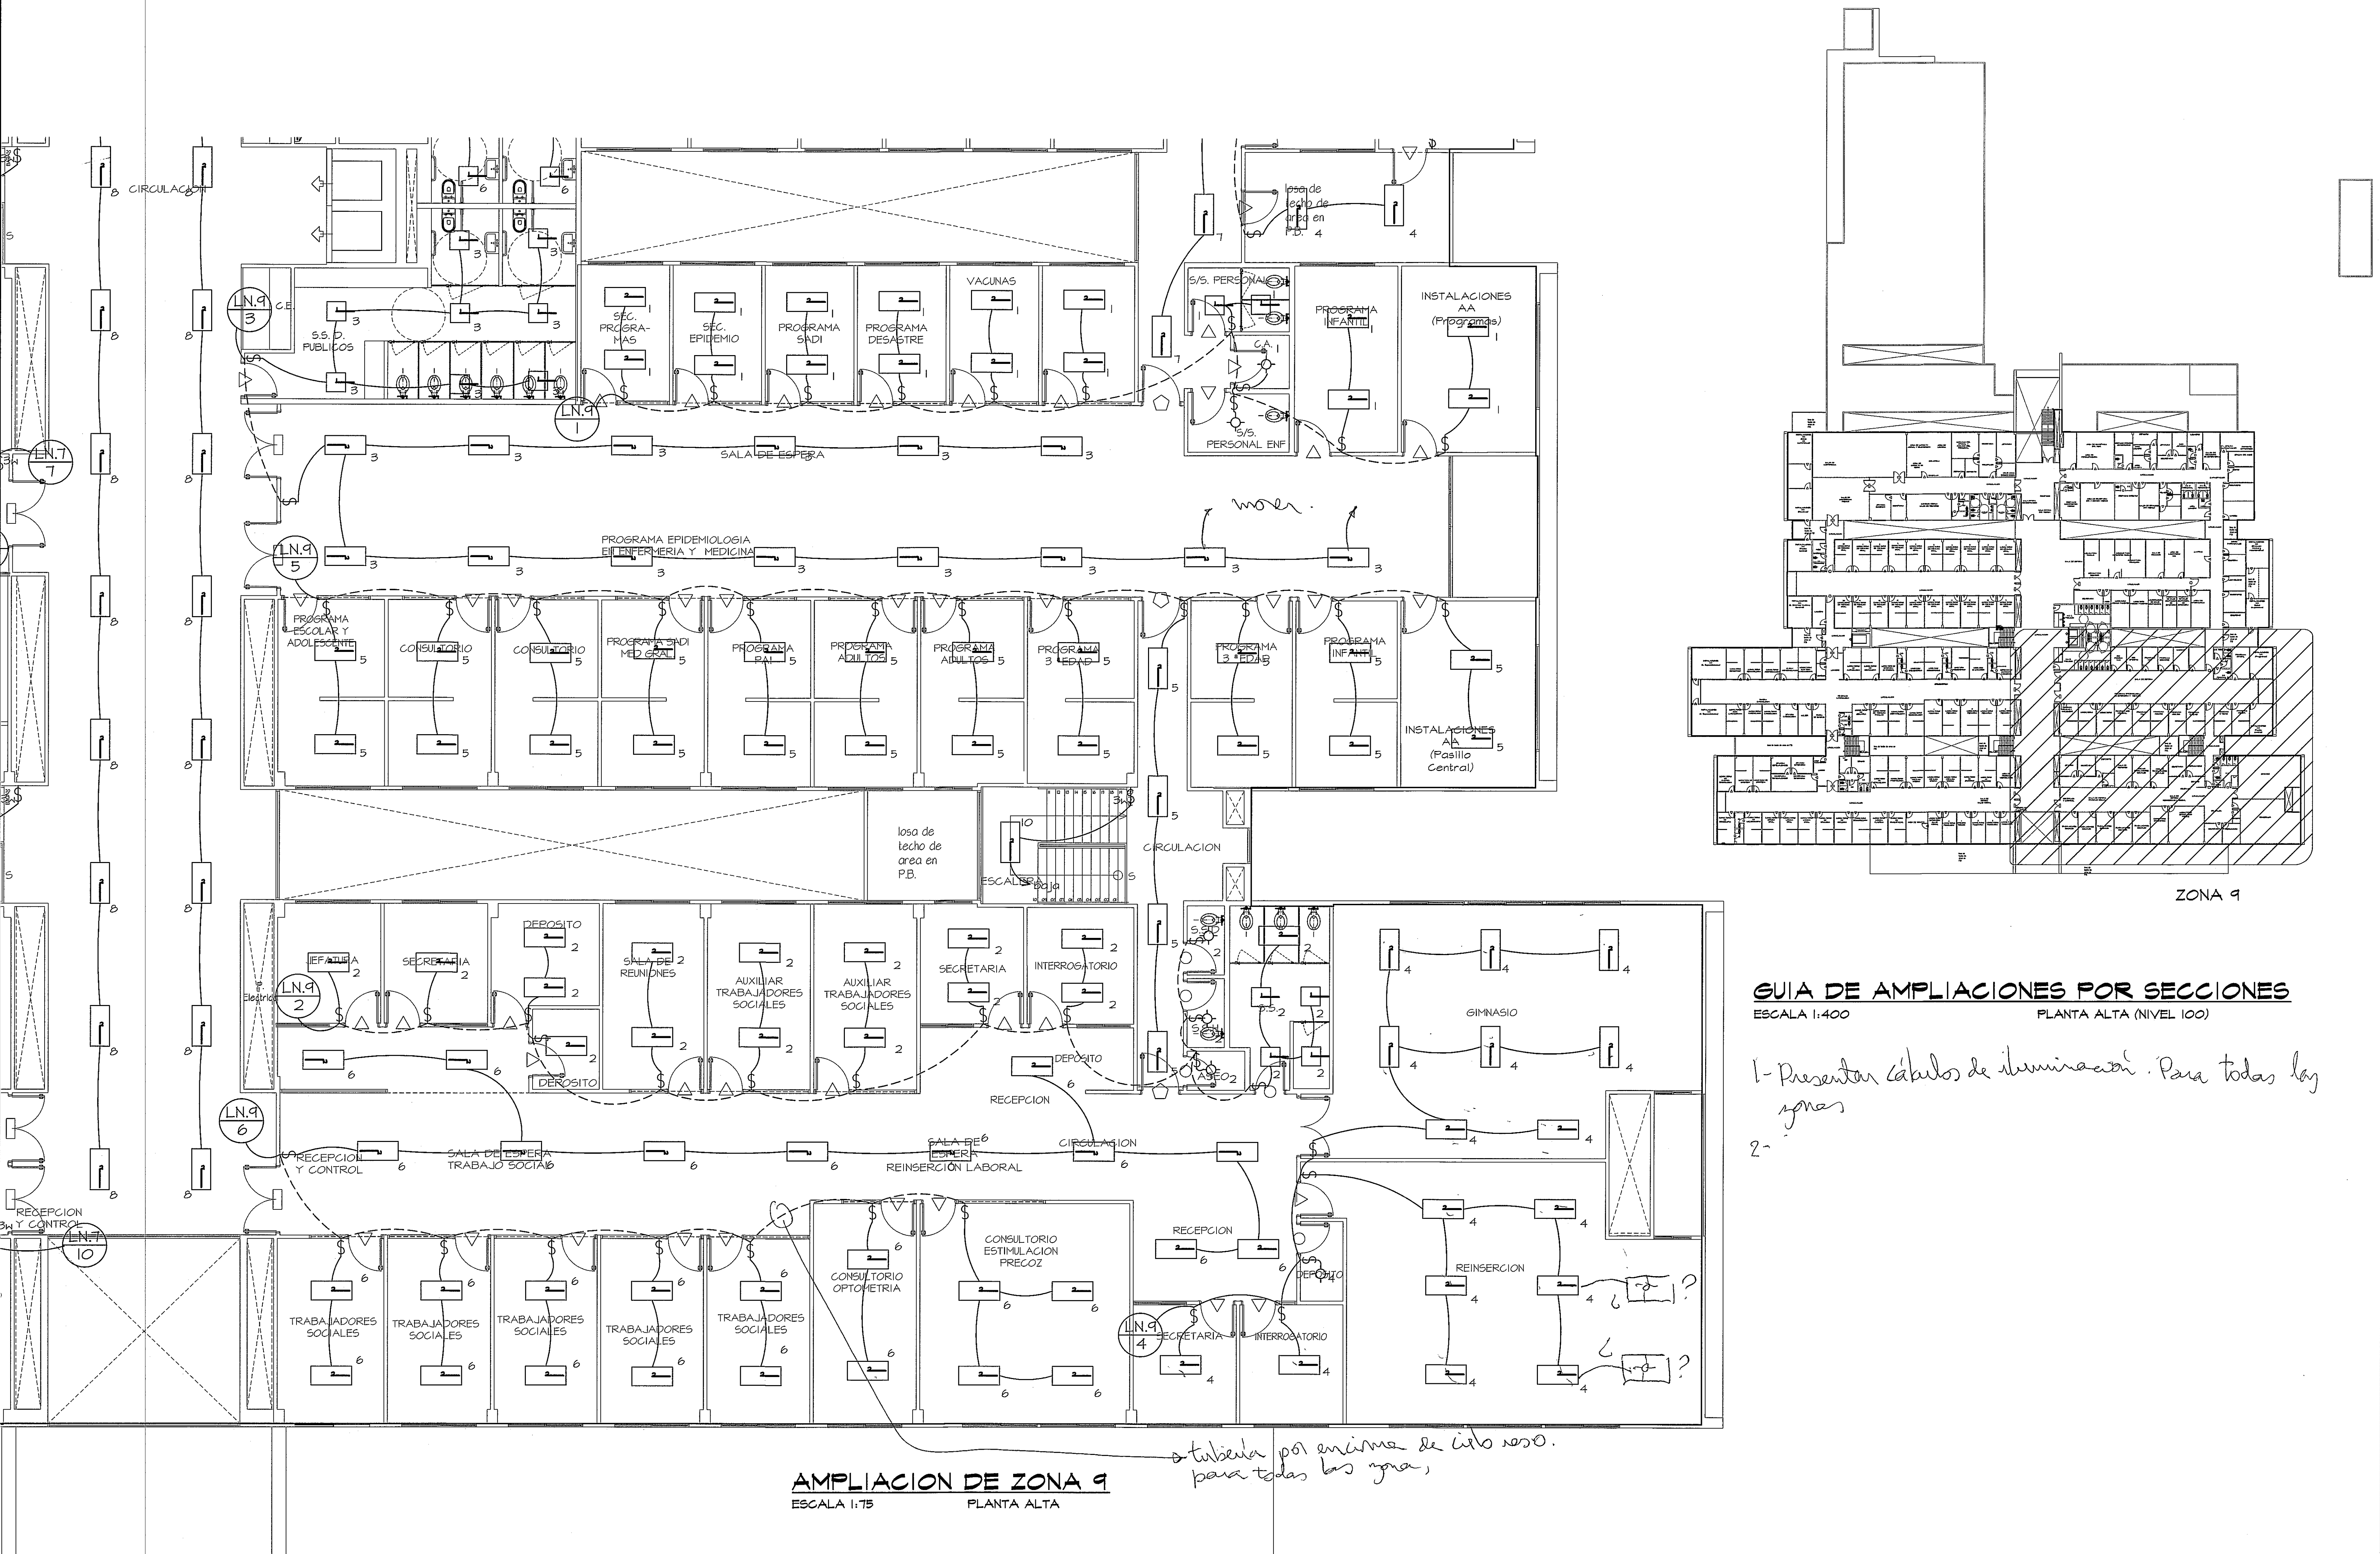

PROHIBIDA LA REPRODUCCIÓN TOTAL O PARCIAL, Y EL USO DE SU CONTENIDO SIN EL CONSENTIMIENTO DE SU AUTOR.				OLMEDO A. GÓMEZ MARTÍNEZ ARQUITECTO INSCRIPCIÓN No. 20050001103 CHIRILA Ley 15 del 25 de Enero de 1909 Junta Técnica de Ingeniería y Arquitectura		Revisión No. REVISIÓN #1	FECHA 25-MAR-2013	CSS DIRECCIÓN NACIONAL DE INFRAESTRUCTURA Y SERVICIOS DE APOYO (DINISA) JEFE DE DEPARTAMENTO DIRECTOR DE INGENIERÍA Y ARQUITECTURA	PROYECTO: CONSTRUCCIÓN DE NUEVO EDIFICIO INSTITUCIONAL POLICLINICA DR. MANUEL DE JESUS ROJAS PROPIEDAD DE LA CAJA DEL SEGURO SOCIAL DE PANAMA UBICADO EN LA URB. VILLA MONICA, CARRETERA INTERAMERICANA DISTRITO DE AGUADULCE, PROV. DE COCLE, REPUBLICA DE PANAMA DIRECTOR DE OBRAS Y CONSTRUCCIONES MUNICIPALES ILUMINACION - ZONA 9 - NIV.100	DISEÑO ARQUITECTONICO: ARG. OLMEDO GÓMEZ/ SERTA ESTRUCTURA: ING. JUAN RAUL DIAZ ELECTRICIDAD: ING. MANUEL PADILLA SISTEMAS ESPECIALES: ING. DORANSE HURTADO PLUMERIA: MP. HECTOR HASSELL AIRE ACONDICIONADO: ING. OSVALDO ADAMES GASES MEDICOS: ING. VICENTE PERALLOZA	riva s.a. S.A.I.I.C.F.A. EL-12D	REVISION: ARG. OLMEDO GOMEZ REVISION: SERTA DESARROLLO: SERTA FECHA: 2012 PROYECTO No. 2012-DES-014 HOJA No. DE
--	--	--	--	---	--	--	---	--	---	--	--	---