


LEYENDA						
SÍMBOLO	DESCRIPCIÓN	PUNTO	TIPO DE SOLDADURA	MOLE	FUNDENTE	LUSS
	CABLE DE COBRE DESNUDO					
	ELECTRODO TERMOSOLDADO A CABLE DE TIERRA	M.1	CADWELD	GTO-1803	115	
	SOLDADURA TIPO "Y" CABLE A CABLE	M.2	CADWELD	TAC-2020	90	
	SOLDADURA TIPO "Y" CABLE A CABLE	M.3	CADWELD	TAC-2020	45	
	TERMINAL TERMOSOLDADO PARA CONEXIÓN EQUIPO	M.4	CADWELD	VSC-1L	65	
	SOLDADURA DE CABLE A LUSS PARA CONEXIÓN A BUSBAR	M.5	CADWELD	GLC-CEV	32	80% 60%CE
	SOLDADURA A COLUMNA METÁLICA	M.6	CADWELD	VSC-20	80	
	SOLDADURA DE CABLE A LUSS PARA CONEXIÓN A BUSBAR	M.7	CADWELD	GLC-CEV	32	80% 60%CE
	SOLDADURA TIPO "Y" CABLE A CABLE	M.8	CADWELD	TAC-2020	115	
	SOLDADURA A ACERO ESTRUCTURAL	M.9	CADWELD	RC*	*	
	ELECTRODO TERMOSOLDADO A CABLE DE TIERRA	M.10	ERICO	GRD-1803	115	
	CABLE ELECTROSOLDADO A ELECTRODO	M.11	ERICO	GTE-1803	200	

NOTAS SISTEMA DE PUESTA A TIERRA

- VARILLA DE TIERRA TIPO COOPERVELD DE 3"x0'
- ATERRIZAR A ESTRUCTURA METÁLICA CON CABLE 3 AÑOS MEDIANTE SOLDADURA EXOTÉRMICA.

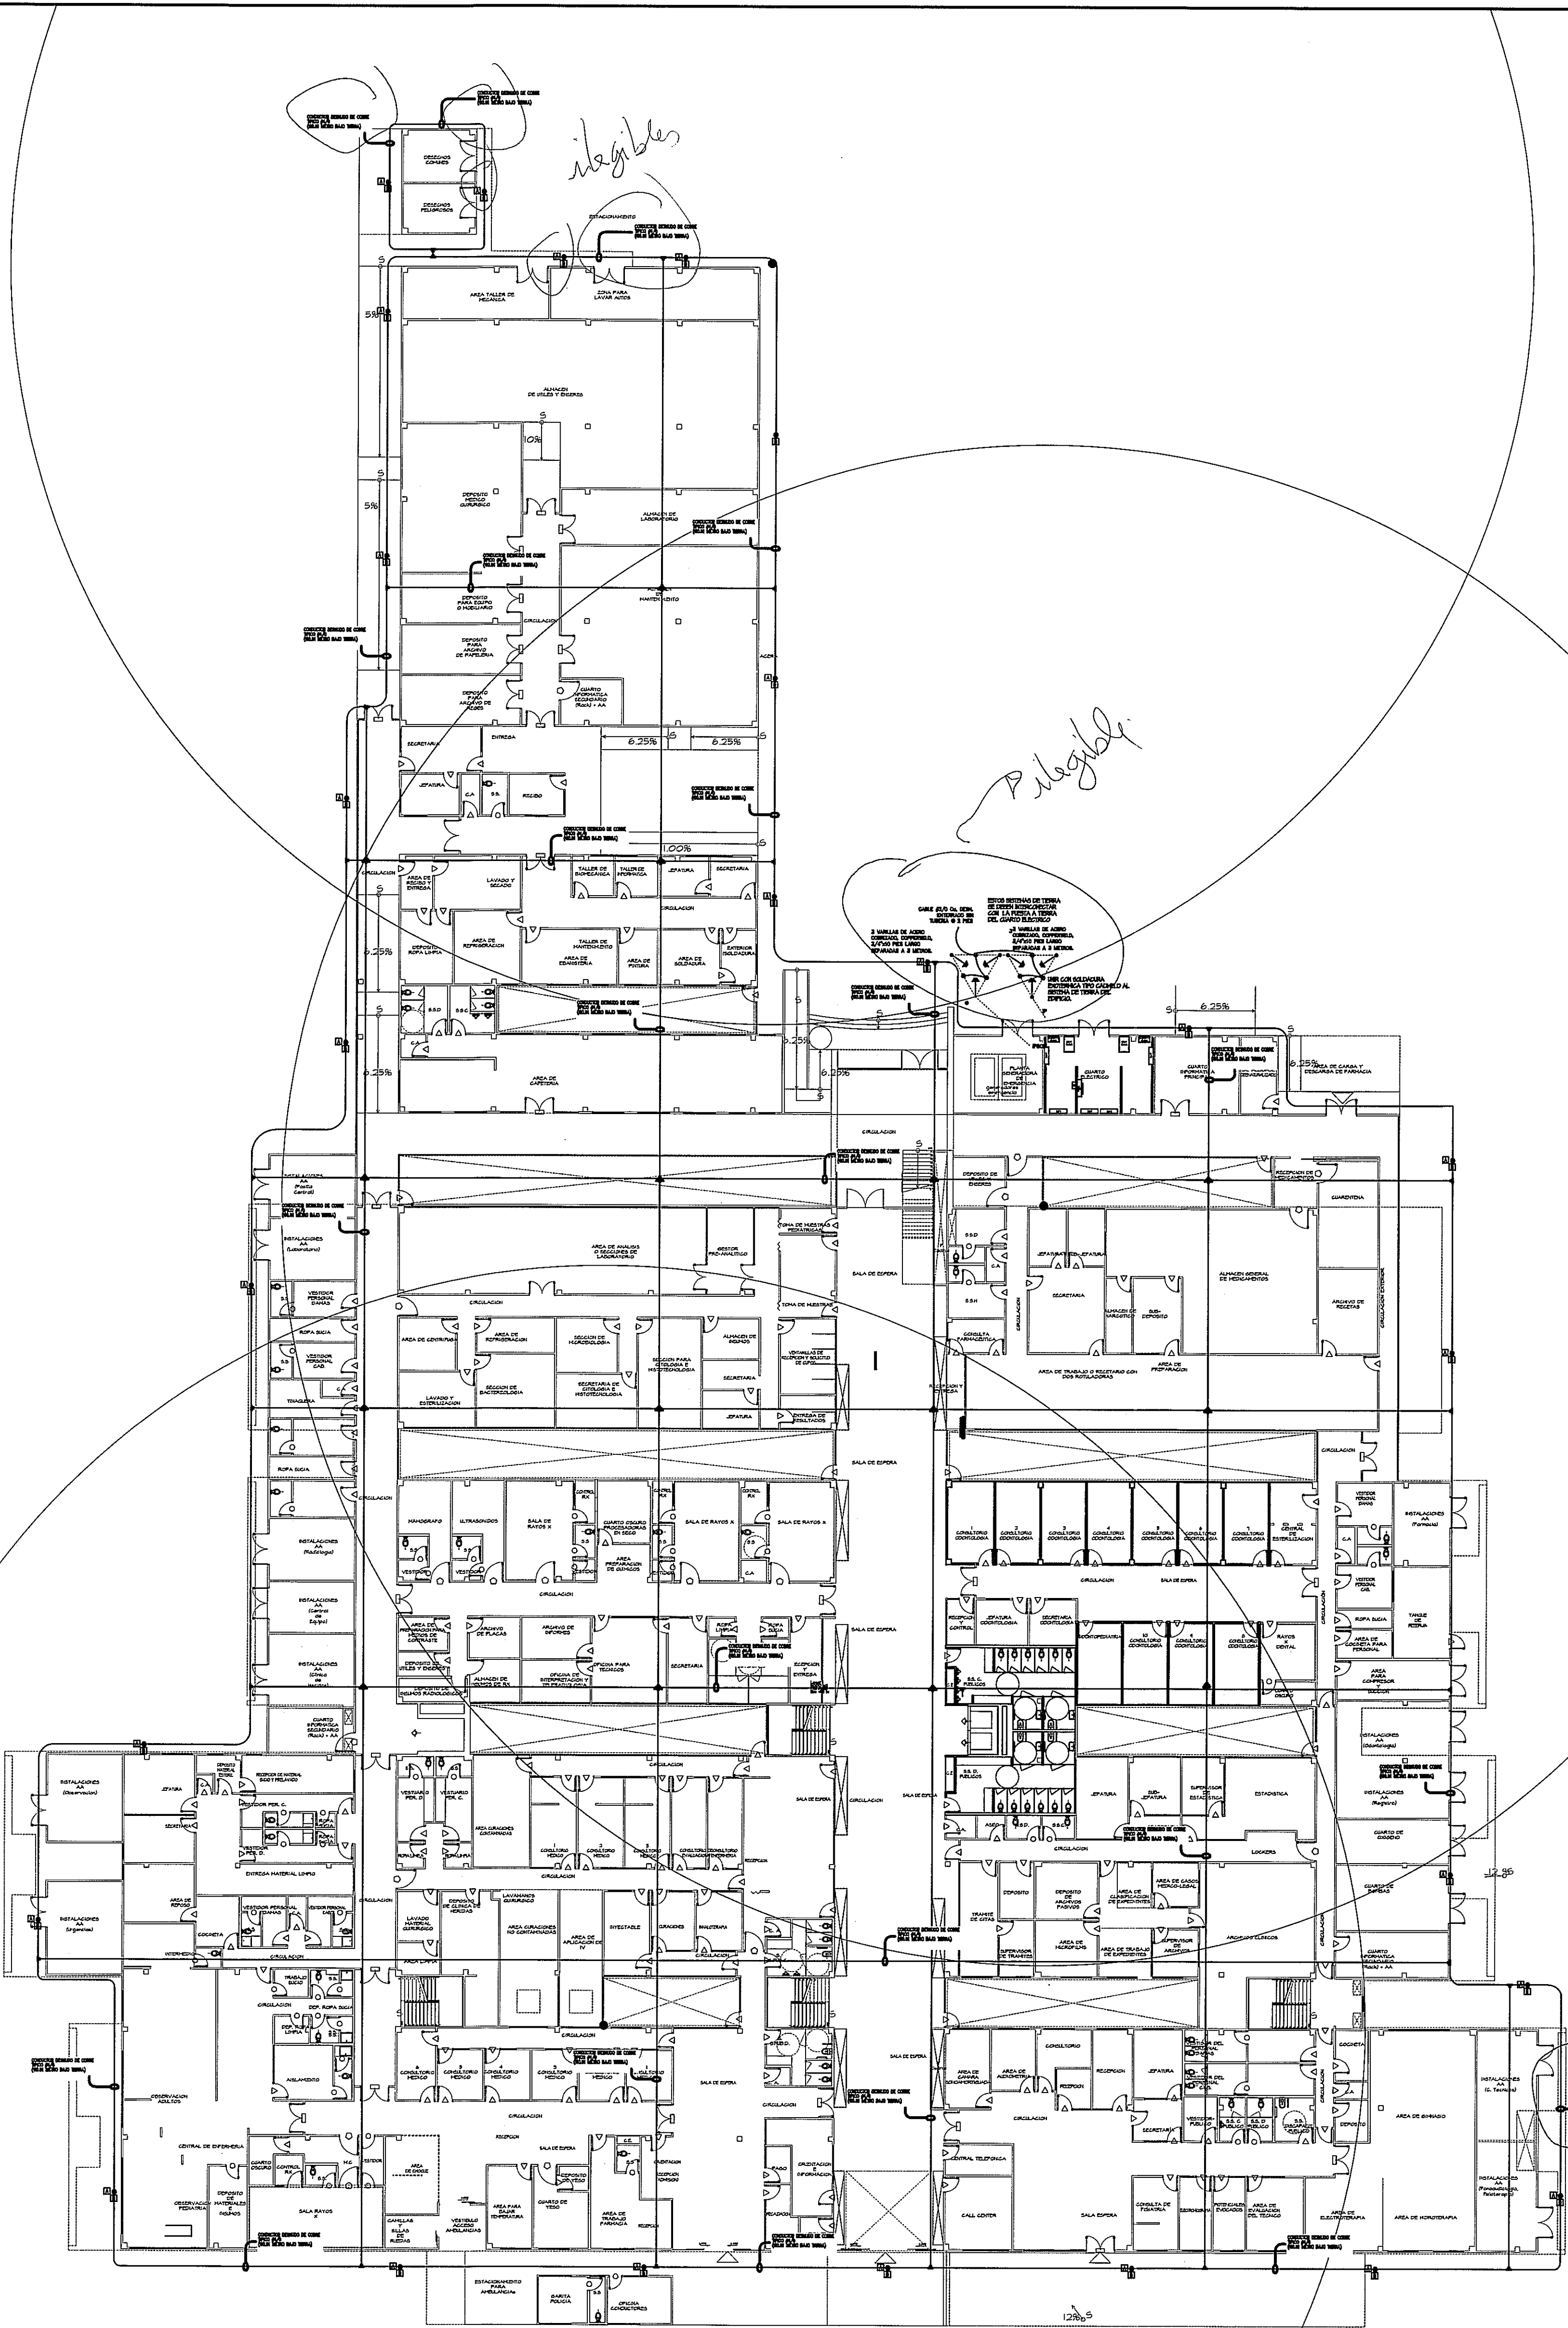


PLANTA ATERRIZAJE Y PARARRAYOS (NIVEL 000)
ESCALA.- 1/250

PROHIBIDA LA REPRODUCCIÓN TOTAL O PARCIAL, Y EL USO DE SU CONTENIDO SIN EL CONSENTIMIENTO DE SU AUTOR.



OLMEDO A. GÓMEZ MARTÍNEZ
ARQUITECTO
LICENCIADO-2006-001-103
Ley 16 de 18 de Enero de 1988
Junta Técnica de Ingeniería y Arquitectura

Revisión No.	FECHA
REVISIÓN #1	25-MAR-2013

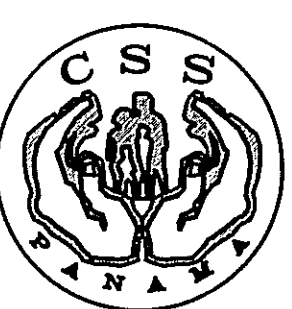

JEFE DE DEPARTAMENTO

DIRECCIÓN NACIONAL DE INFRAESTRUCTURA Y SERVICIOS DE APOYO (DINISA)

DIRECTOR DE INGENIERÍA Y ARQUITECTURA

PROYECTO:
CONSTRUCCIÓN DE NUEVO EDIFICIO INSTITUCIONAL
POLICLINICA DR. MANUEL DE JESUS ROJAS
PROPIEDAD DE LA CAJA DEL SEGURO SOCIAL DE PANAMA
UBICADO EN LA URB. VILLA MONICA, CARRETERA INTERAMERICANA
DISTRITO DE AGUADULCE, PROV. DE COCLE, REPUBLICA DE PANAMA

DIRECTOR DE OBRAS Y CONSTRUCCIONES MUNICIPALES

ATERRIZAJE Y PARARRAYOS (NIVEL 000)

DISEÑO ARQUITECTÓNICO:
ARQ. OLMEDO GÓMEZ/SERTA
ESTRUCTURA:
ING. JUAN RAUL DIAZ
ELECTRICIDAD:
ING. MANUEL PADILLA
SISTEMAS ESPECIALES:
ING. DORANSE HURTADO

PLÓMERIA:
MP. HÉCTOR HASSELL
AIRE ACONDICIONADO:
ING. OSVALDO ADAMES
OBRAS MEDICAS:
ING. VICENTE PEÑALOZA

riva s.a.
S.A.I.I.C.F.A.

EL-17

REVISIÓN:
ARQ. OLMEDO GÓMEZ
REVISIÓN:
SERTA
DESARROLLO:
SERTA
FECHA:
2012
PROYECTO No.
2012-DES-014

HOJA No.
DE