


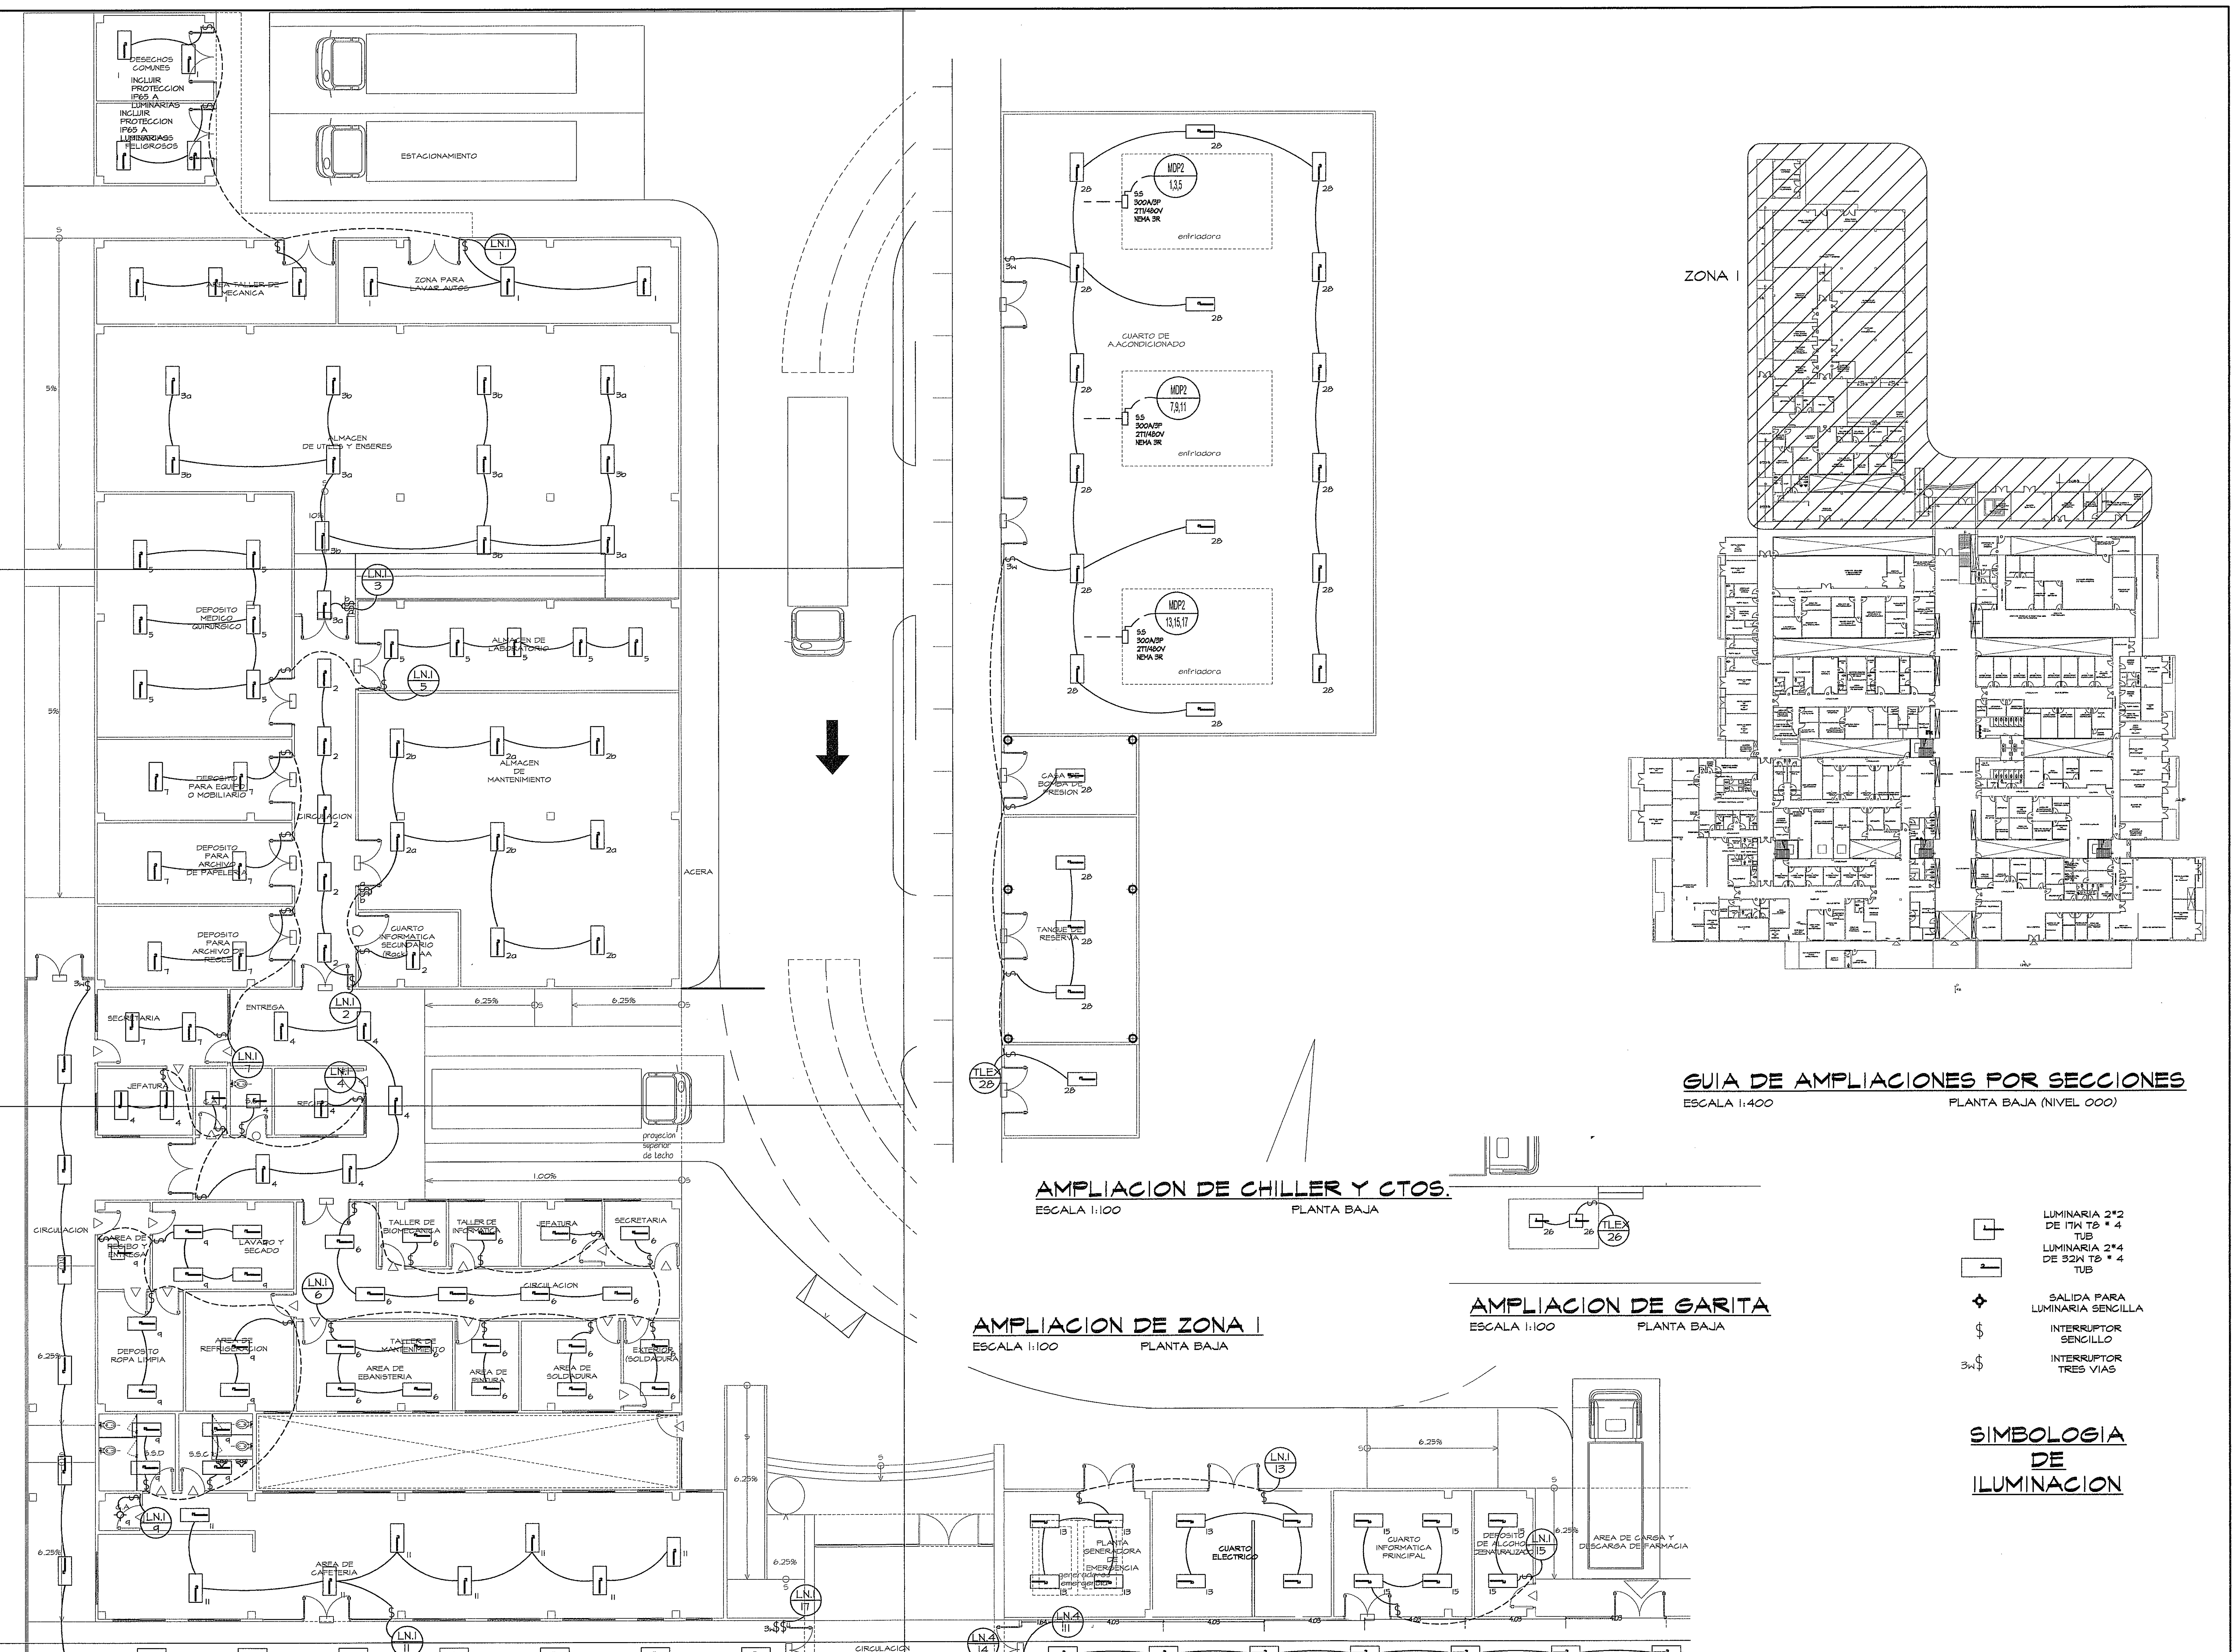

PROHIBIDA LA REPRODUCCION TOTAL O PARCIAL, Y EL USO DE SU CONTENIDO SIN EL CONSENTIMIENTO DE SU AUTOR.

POLICLINICA DR. MANUEL DE JESUS ROJAS

OLMEDO A. GOMEZ MARTINEZ
ARQUITECTO
LICENCIA No. 3000-001-103

JOSE F. TEJEIRA CARRION
INGENIERO ELECTROMECANICO
LICENCIA No. 2002-024-009

Revision No.	FECHA		PROYECTO: CONSTRUCCION DE NUEVO EDIFICIO INSTITUCIONAL POLICLINICA DR. MANUEL DE JESUS ROJAS PROPIEDAD DE LA CAJA DEL SEGURO SOCIAL DE PANAMA UBICADO EN LA URB. VILLA MONICA, CARRETERA INTERAMERICANA DISTRITO DE AGUADULCE, PROV. DE COCLE, REPUBLICA DE PANAMA	DISEÑO ARQUITECTONICO: ARO. OLMEDO GOMEZ/SERTA ESTRUCTURA: ING. JUAN RAUL DIAZ ELECTRICIDAD: ING. MANUEL PADILLA SISTEMAS ESPECIALES: ING. DORANSE HURTADO PLOMERIA: MP. HECTOR HASSELL AIRE ACONDICIONADO: ING. OSVALDO ADAMES GASES MEDICOS: ING. VICENTE PEÑALOZA	REVISION: ARO. OLMEDO GOMEZ
REVISION #	25-MAR-2013				REVISION: SERTA DESARROLLO: SERTA FECHA: 2012 PROYECTO No: 2012-DES-014
		JEFE DE DEPARTAMENTO	DIRECTOR DE OBRAS Y CONSTRUCCIONES MUNICIPALES	ILUMINACION - ZONA I - NIV.000	HOJA No.
		DIRECTOR DE INGENIERIA Y ARQUITECTURA			DE