


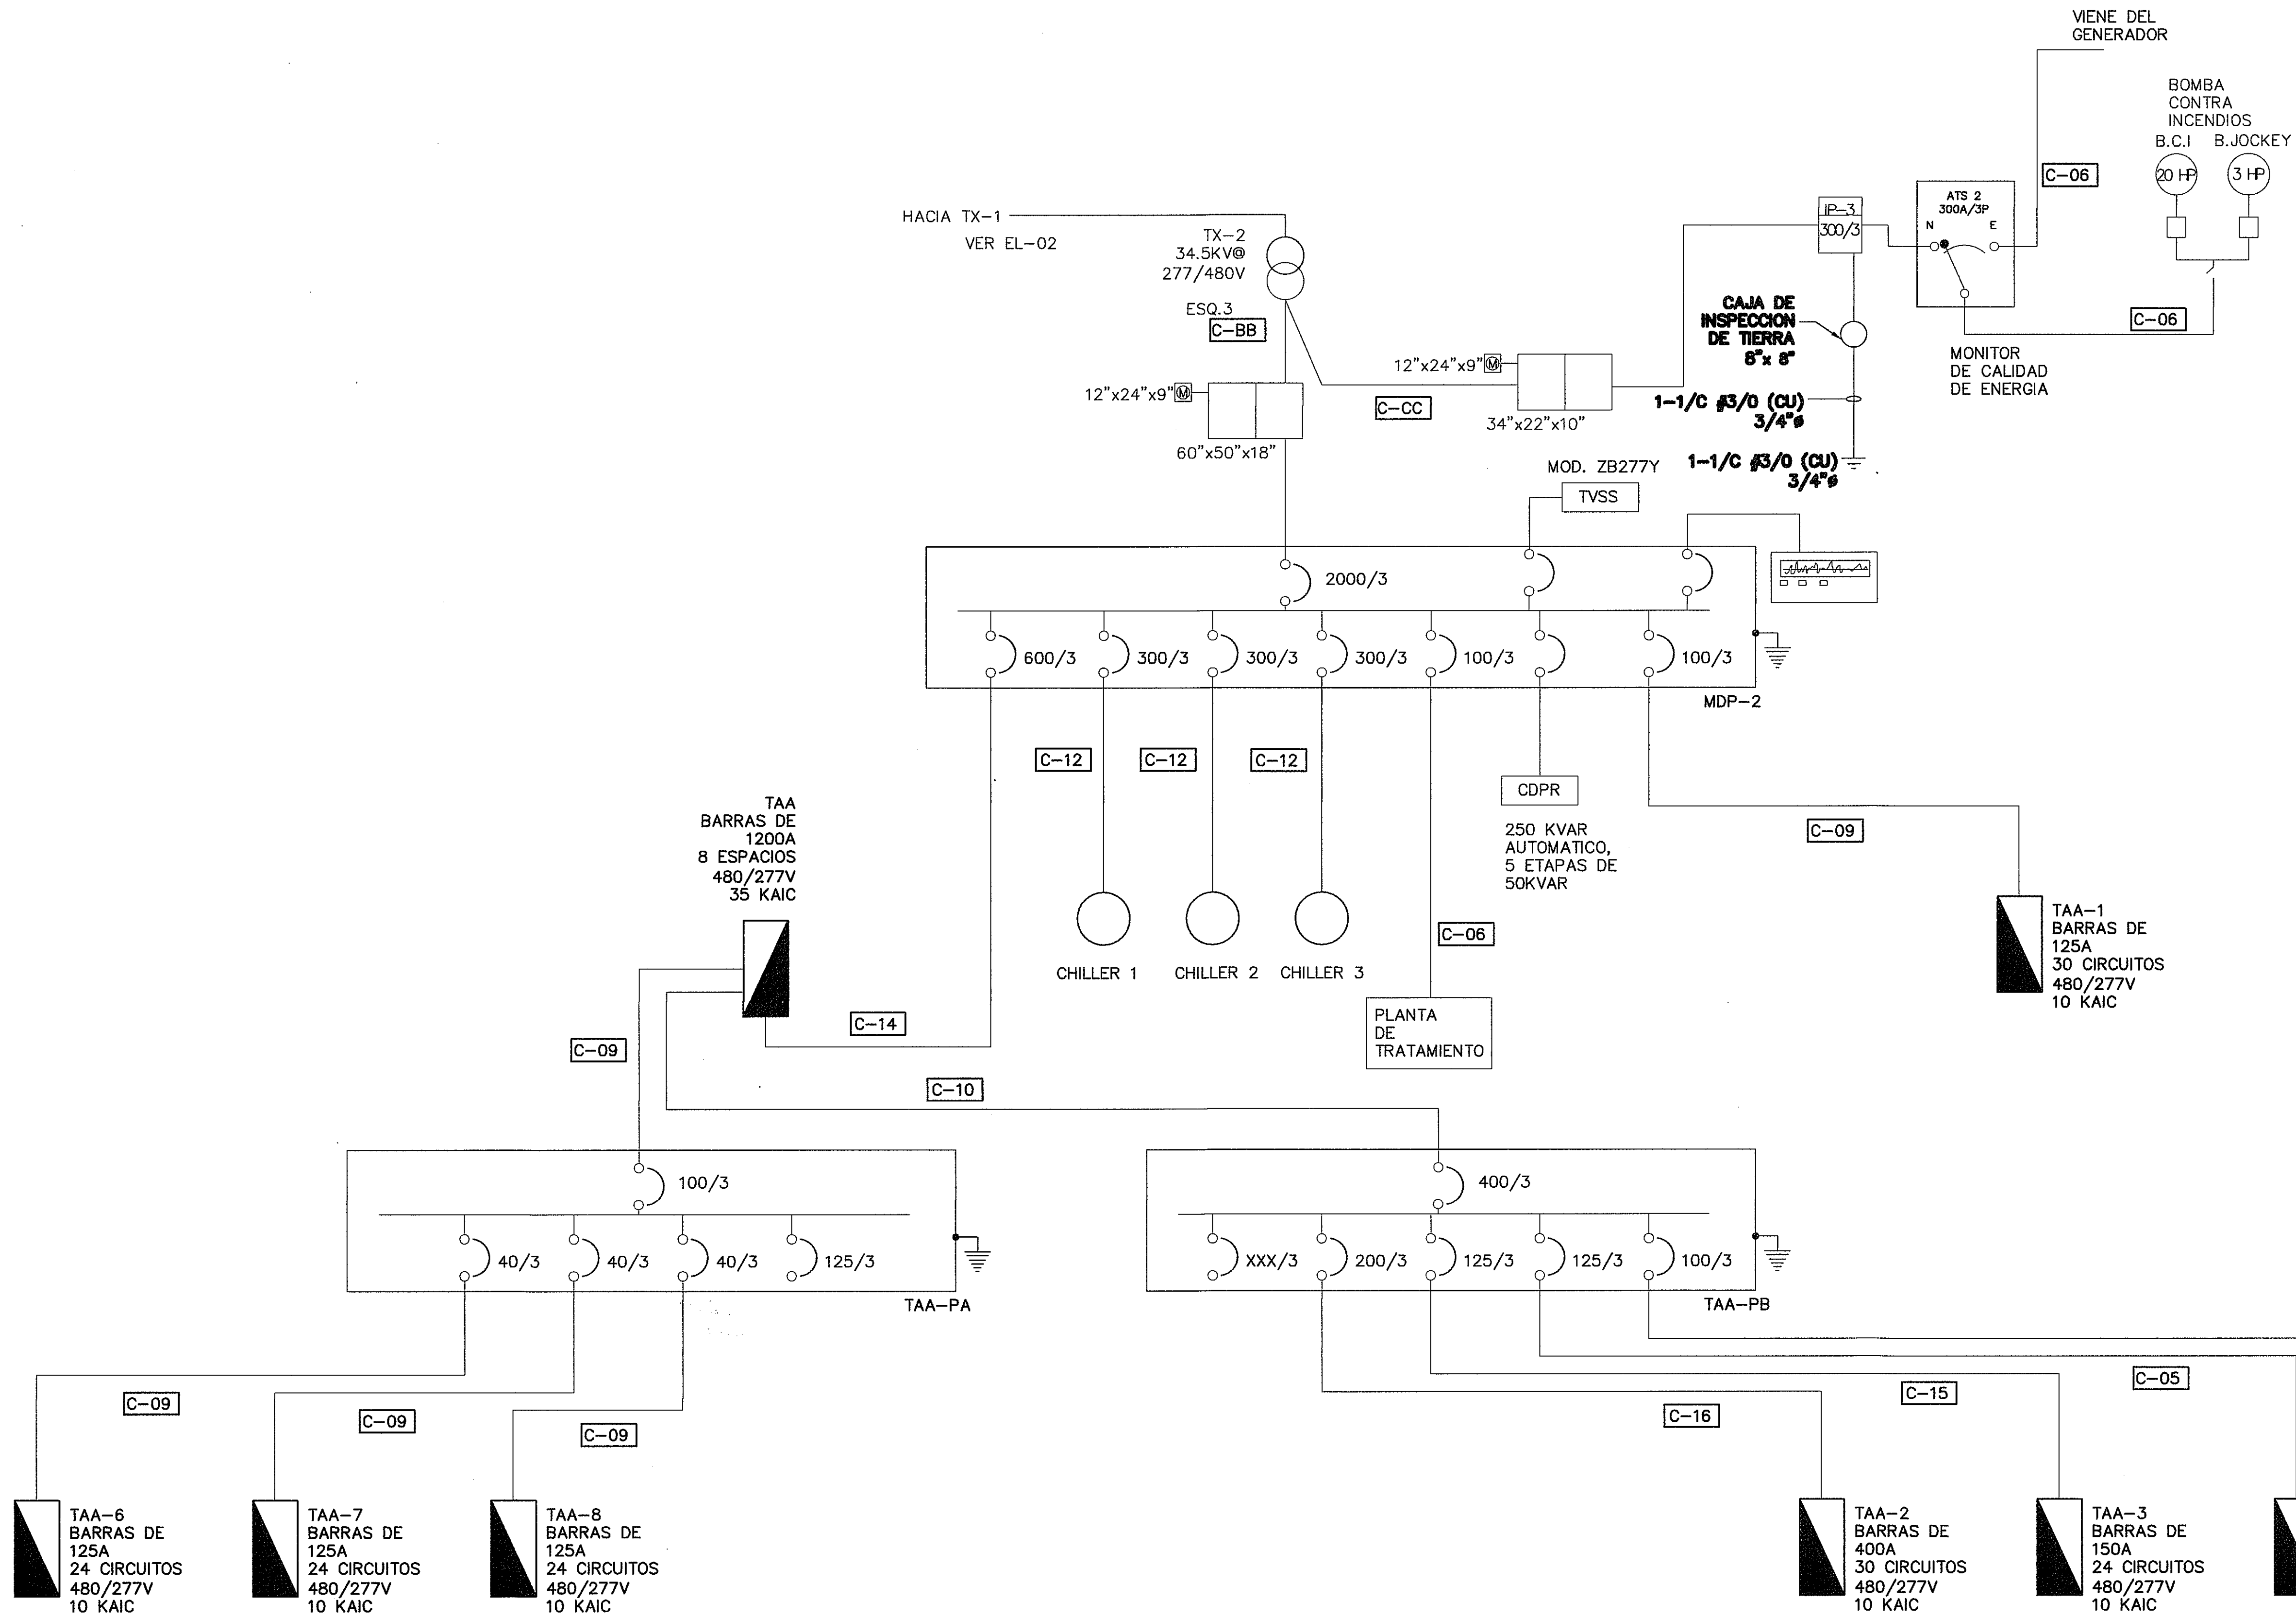

- [C-AA] 12-1/C#500 AWG AL + 4-1/C#500 AWG AL - 4T-4" PVC
- [C-BB] 18-1/C#500 AWG AL + 6-1/C#500 AWG AL - 6T-4" PVC
- [C-CC] 6-1/C#1/0 AWG AL + 2-1/C#1/0 AWG AL - 2T-2" PVC
- [C-01] 3-1/C#10 THHN CU + 1-1/C#10 THHN CU - 1-1/C#10 DESN CU - 1T-3/4" TUBERIA LIQUID
- [C-02] 3-1/C#8 THHN CU + 1-1/C#8 THHN CU - 1-1/C#10 DESN CU - 1T-1" PVC
- [C-02.1] 3-1/C#8 THHN CU + 1-1/C#8 THHN CU - 1-1/C#10 DESN CU - 1T-1" TUBERIA LIQUID-TI
- [C-03] 3-1/C#6 THHN CU + 1-1/C#6 THHN CU - 1-1/C#10 DESN CU - 1T-1" TUBERIA LIQUID-TI
- [C-04] 3-1/C#4 THHN CU + 1-1/C#4 THHN CU - 1-1/C#8 DESN CU - 1T-1 1/4" TUBERIA LIQUID
- [C-05] 3-1/C#1/0 THHN CU + 1-1/C#1/0 THHN CU - 1-1/C#6 DESN CU - 1T-1 1/2" TUBERIA LIQUID
- [C-05.1] 3-1/C#1/0 THHN CU + 1-1/C#1/0 THHN CU - 1-1/C#6 DESN CU - 1T-1 1/2" PVC
- [C-05.2] 3-1/C#1/0 THHN CU + 1-1/C#1/0 THHN CU - 1-1/C#6 DESN CU - 1T-1 1/2" TUBERIA LIQUID
- [C-06] 3-1/C#2/0 THHN CU + 1-1/C#2/0 THHN CU - 1-1/C#6 DESN CU - 1T-2" PVC
- [C-07] 9-1/C#500 MCM CU + 3-1/C#500 MCM CU - 3-1/C#1/0 DESN CU - 3T-4" PVC
- [C-08] 12-1/C#500 MCM CU + 4-1/C#500 MCM CU - 4-1/C#4/0 DESN CU - 6T-4" PVC
- [C-09] 3-1/C#2 THHN CU + 1-1/C#8 DESN CU - 1T-1 1/2" PVC
- [C-10] 3-1/C#2/0 THHN CU + 1-1/C#6 DESN CU - 1T-2" PVC
- [C-11] 3-1/C#350 MCM CU + 1-1/C#4 DESN CU - 1T-4"
- [C-12] 3-1/C#250 MCM AL + 1-1/C#250 MCM AL + 1-1/C#4 DESN CU - 1T-3"
- [C-13] 3-1/C#350 MCM AL + 1-1/C#350 MCM AL + 1-1/C#4 DESN CU - 1T-4"


PROHIBIDA LA REPRODUCCION TOTAL O PARCIAL, Y EL USO DE SU CONTENIDO SIN EL CONSENTIMIENTO DE SU AUTOR.

POLICLINICA DR. MANUEL DE JESUS ROJAS

OLMEDO A. GOMEZ MARTINEZ
ARQUITECTO
LICENCIA No. 2008-091-103

JOSE F. TEJERA CARRION
INGENIERO ELECTROMECANICO
LICENCIA No. 2008-034-008

Revision No.	FECHA
REVISION #1	25-MAR-2013
REVISION #2	01-JUN-2013

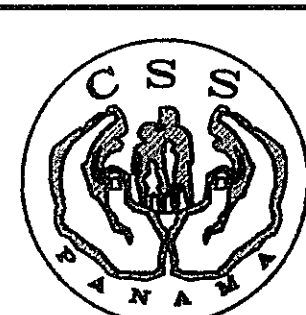

DIRECCION NACIONAL DE
INFRAESTRUCTURA Y SERVICIOS
DE APOYO (DINSA)

JEFE DE
DEPARTAMENTO

PROYECTO:
CONSTRUCCION DE NUEVO EDIFICIO INSTITUCIONAL
POLICLINICA DR. MANUEL DE JESUS ROJAS
PROPIEDAD DE LA CAJA DEL SEGURO SOCIAL DE PANAMA
UBICADO EN LA URB. VILLA MONICA, CARRETERA INTERAMERICANA
DISTRITO DE AGUADULCE, PROV. DE COCLE, REPUBLICA DE PANAMA

DIRECTOR DE OBRAS Y CONSTRUCCIONES MUNICIPALES

DIAGRAMA UNIFILAR (3)

DISEÑO ARQUITECTONICO:
ARG. OLMEDO GOMEZ/SERTA
ESTRUCTURA:
ING. JUAN RAUL DIAZ
ELECTRICIDAD:
ING. MANUEL PADILLA
SISTEMAS ESPECIALES:
ING. DORANSE HURTADO
PLOMERIA:
MP. HECTOR HASSELL
AIRE ACONDICIONADO:
ING. OSVALDO ADAMES
GASES MEDICOS:
ING. VICENTE PEÑALOZA

riva.s.a.
S.A.I.I.C.F.A.

EL-04

REVISION:
ARG. OLMEDO GOMEZ
REVISION:
SERTA
DESARROLLO:
SERTA
FECHA:
2012
PROYECTO No.
2012-DES-014
HOJA No.
DE