



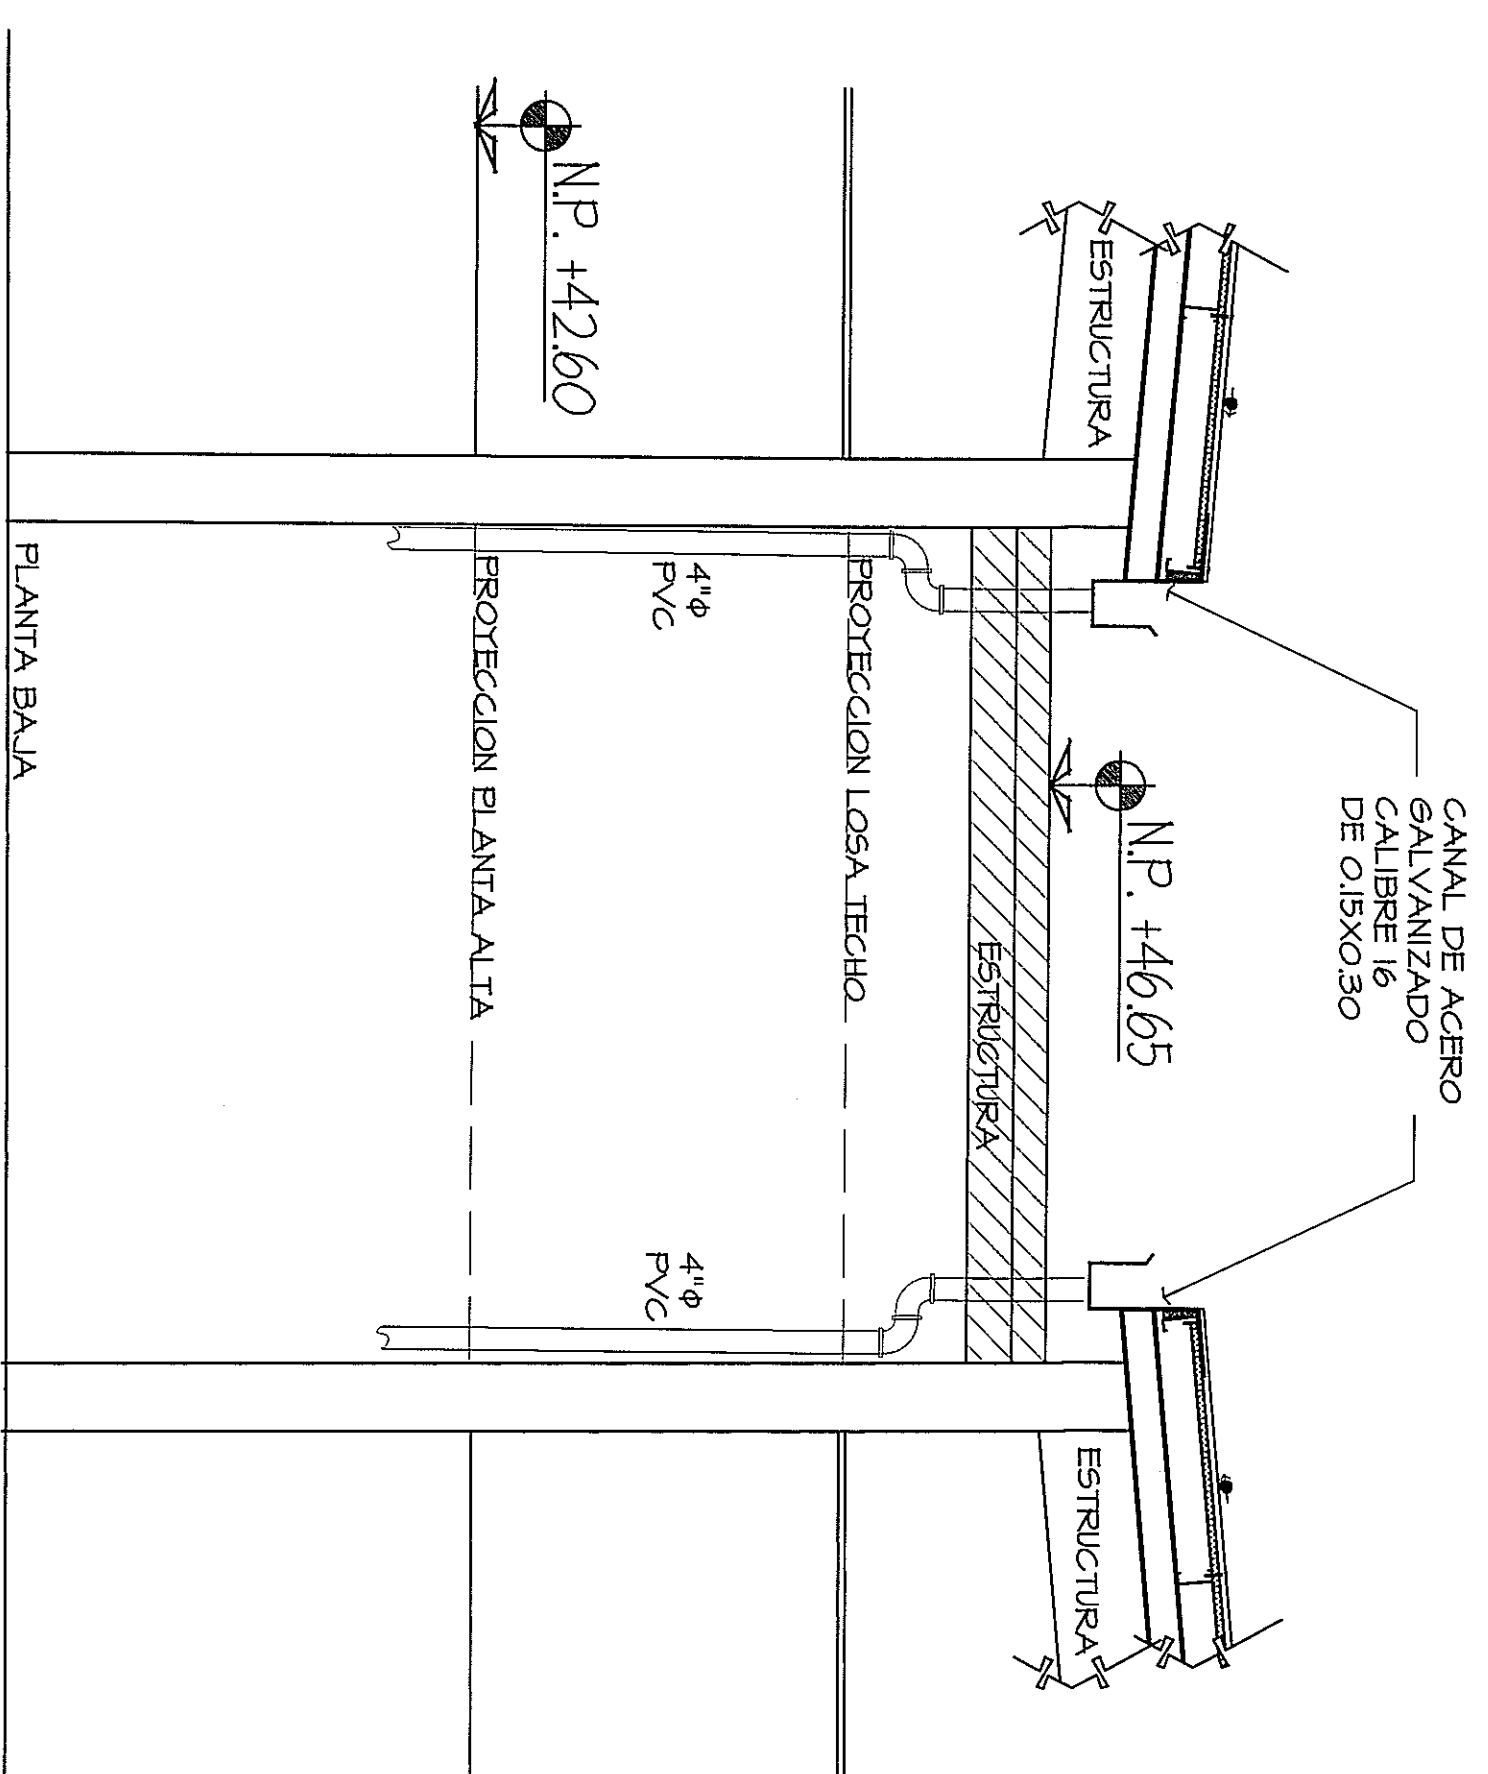

DETALLE **1**
SIN ESCALA
F.36

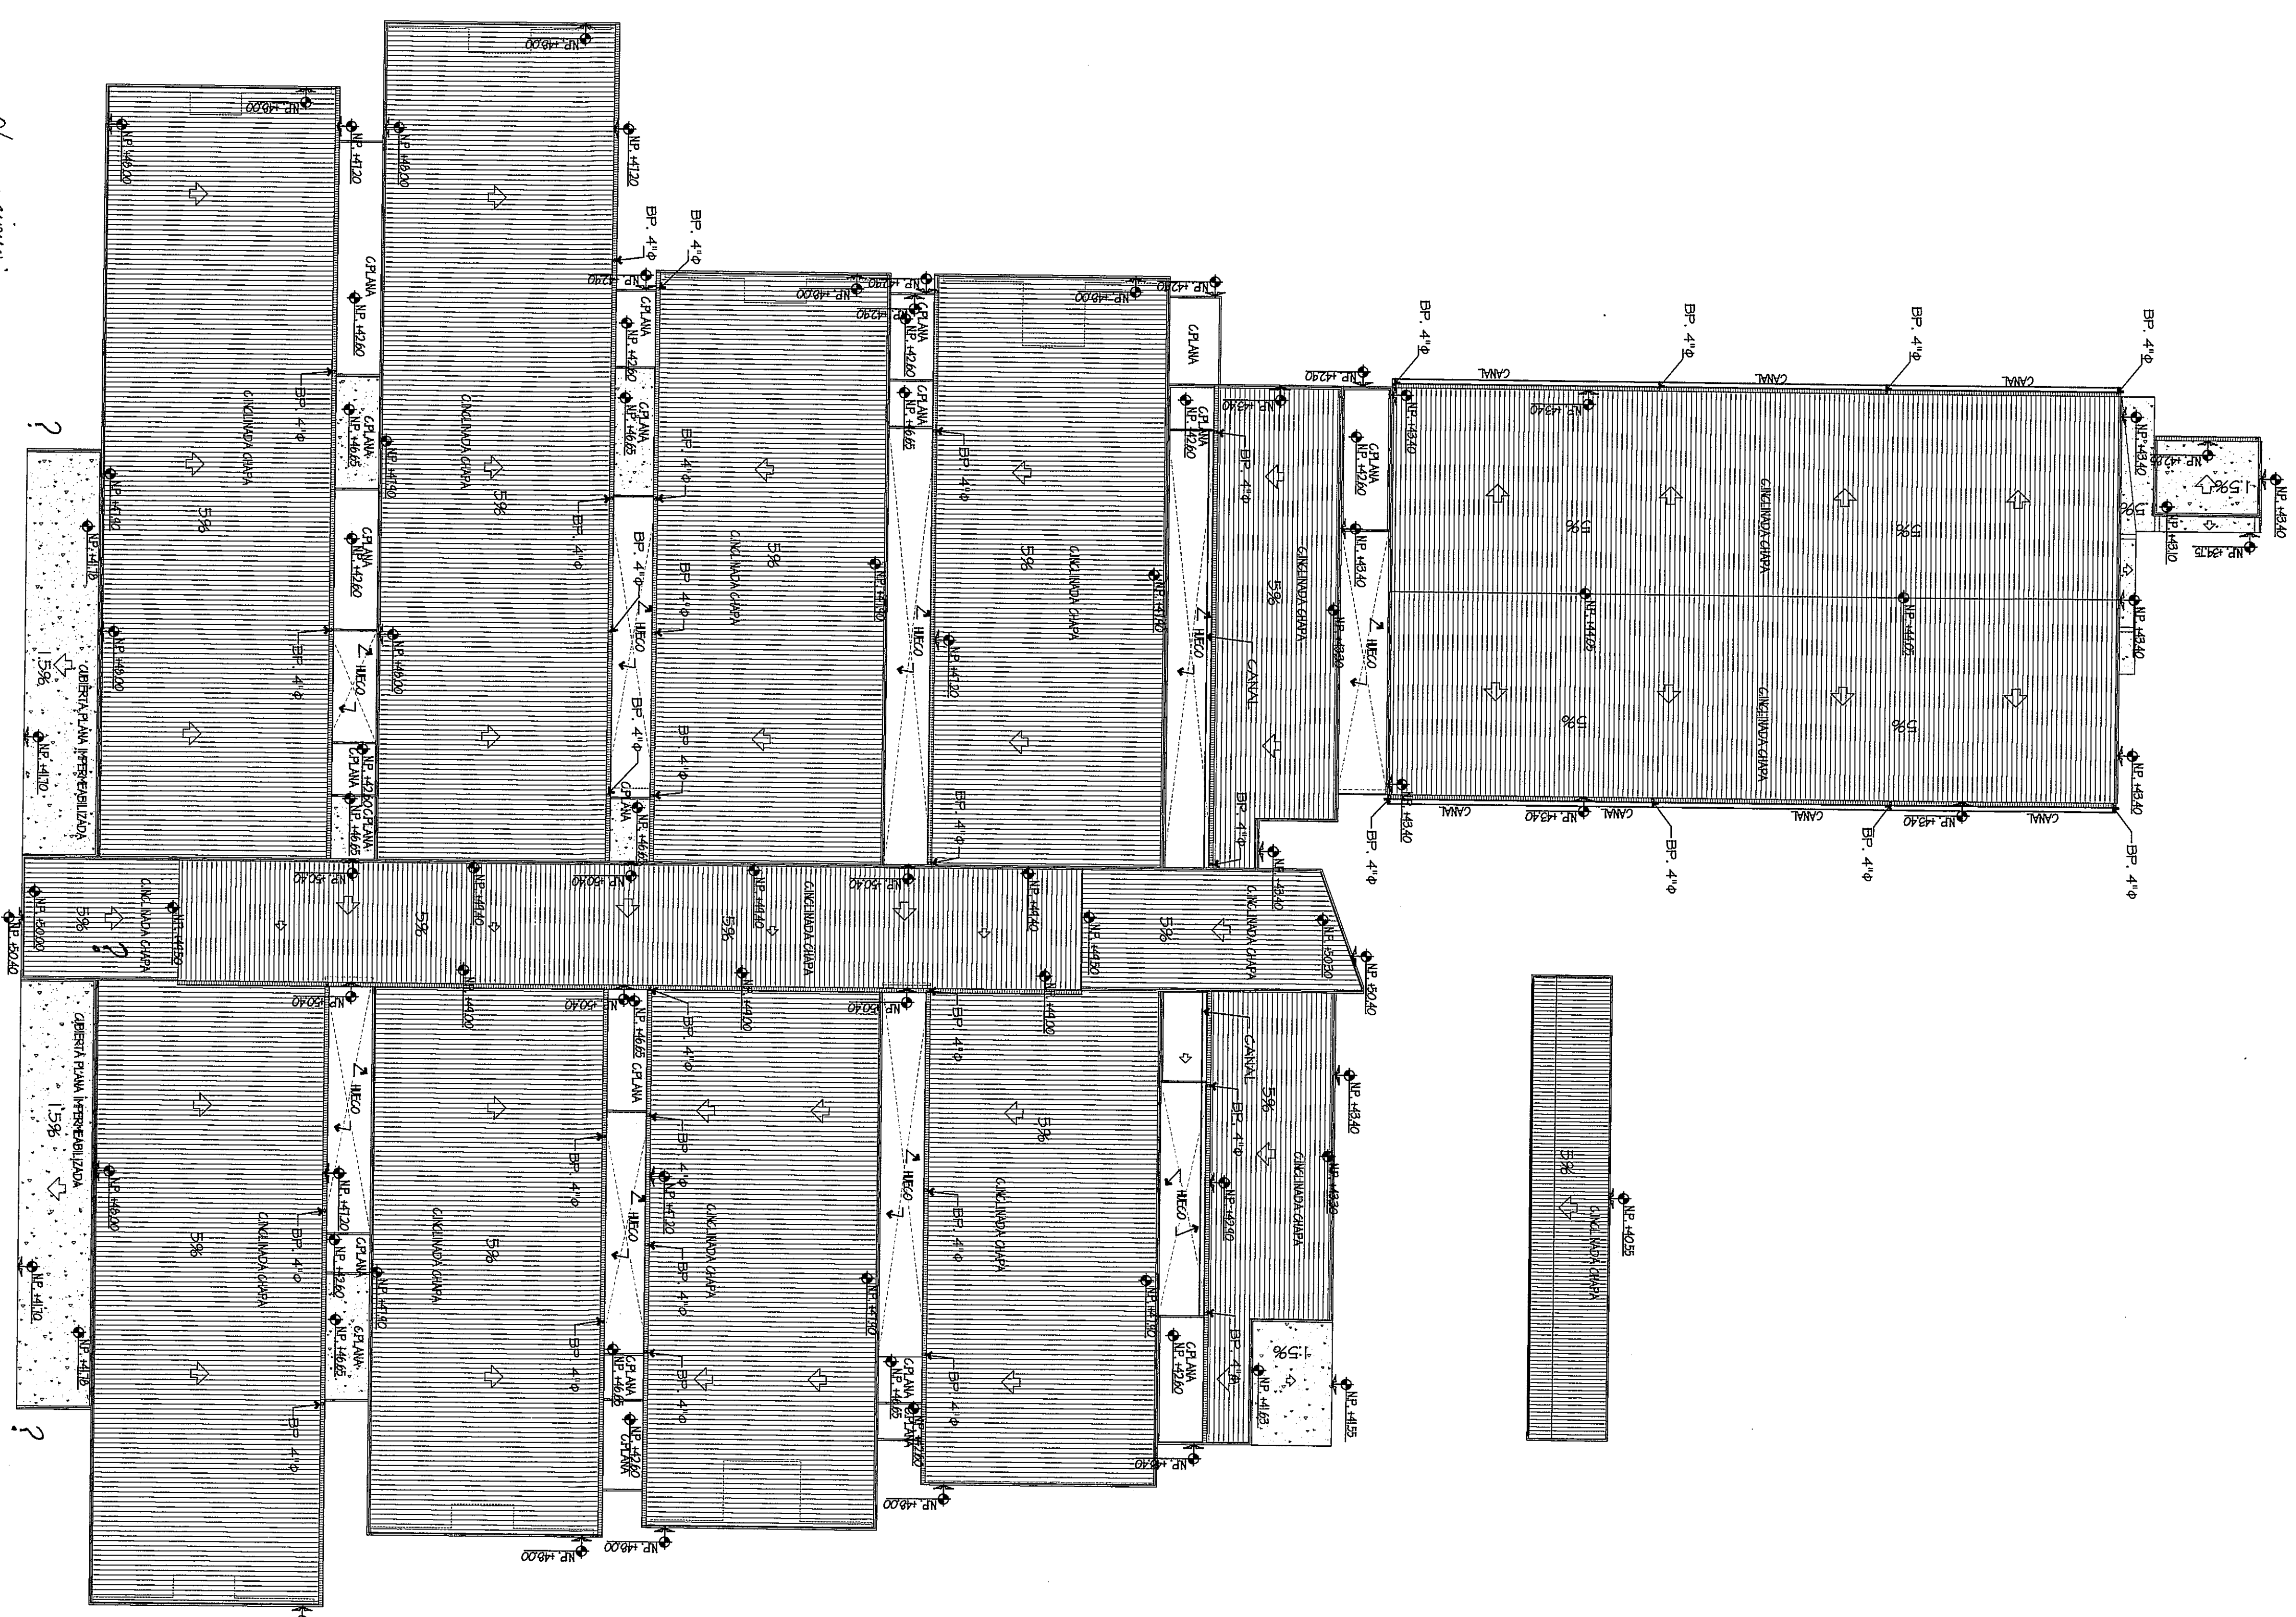

PLANTA DE BAJANTES DE CANALES DE TECHO

Obscura cinis:
Em las plantas de tchico
Falta bajando canales de tchico

PROHIBIDA LA REPRODUCCION TOTAL O PARCIAL, Y EL USO DE SU CONTENIDO SIN EL CONSENTIMIENTO DE SU AUTOR



Demisto
Shawn A. Allen
08/07/13



Ing. Ema M. de Faria
Santana y Andrade

OLMEDO A. GOMEZ MARTINEZ


ARQUITECTO
LICENCIADO No. 2006-801-103

FIRMA

Ley 16 del 26 de Enero de 1939

Junta Técnica de Inheritoria y Arquitectos

Revision No.	FICHA
REVISION #1	03-ENE-2013
REVISION #2	14-FEB-2013
REVISION #3	21-MAYO-2013

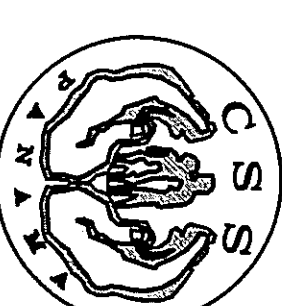

DIRECCION NACIONAL DE
INFRAESTRUCTURA Y SERVICIOS
DE APOYO (DINISA)

PROYECTO:
CONSTRUCCION DE NUEVO EDIFICIO INSTITUCIONAL
POLICINICA DR. MANUEL DE JESUS ROSA
PROPIEDAD DE LA CAJA DEL SEGURO SOCIAL DE PANAMA
UBICADO EN LA URB. VILLA MONICA, CARRETERA INTERAMERICANA
DISTRITO DE AGUADULCE PROV. DE COLE, REPUBLICA DE PANAMA

DIRECTOR DE OBRAS Y CONSTRUCCIONES MUNICIPALES

PLANTA DE BAÑANTES DE CAÑALES TECHO

DISEÑO ARQUITECTÓNICO: ARQ. OLMEDO GOMEZ/SENTA	5
ESTRUCTURA: ING. JUAN RAUL DIAZ	
ELECTRICIDAD: ING. MANUEL PADILLA	
SISTEMAS ESPECIALES: ING. DORANESE HURTADO	
FLORERIA: MAESTRO PLOM. HECTOR HASSET	
ARE. ACONDICIONADO: ING. OSVALDO ADAMEZ	
GASES MEDICOS: ING. VICENTE PERALTA	

riva s.c.
S.A.I.I.C.F.A.
PL-9

REVISION:	ARO. OLMEDO GOMEZ
REVISION:	SERIA
DESARROLLO:	SERIA
FECHA:	2012
PROYECTO No.	2012-DES-014
HOLA No.	37 DE