

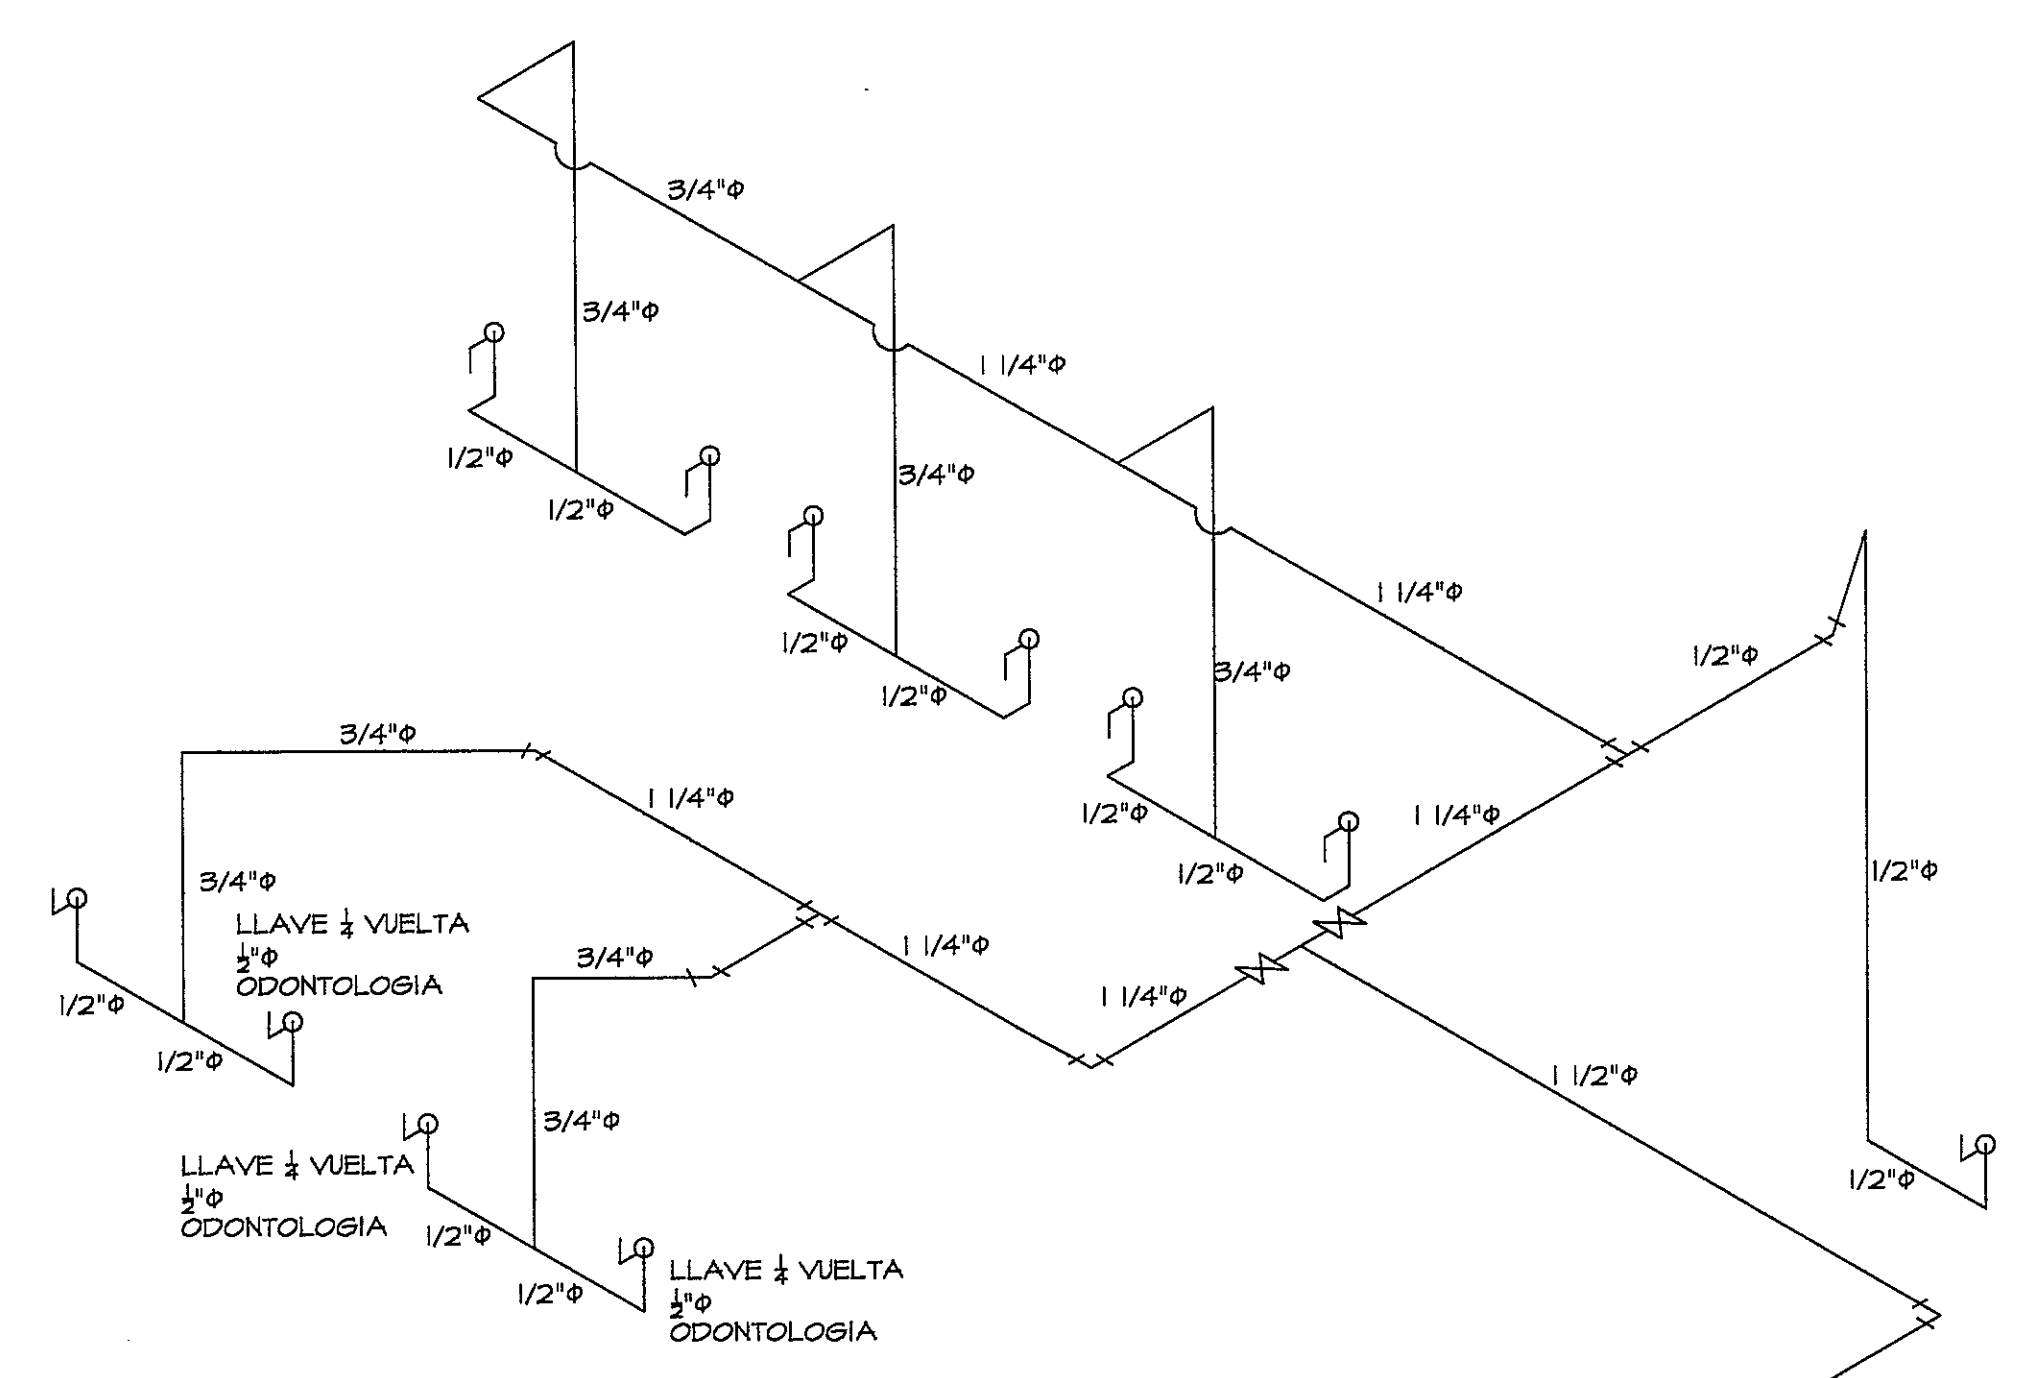


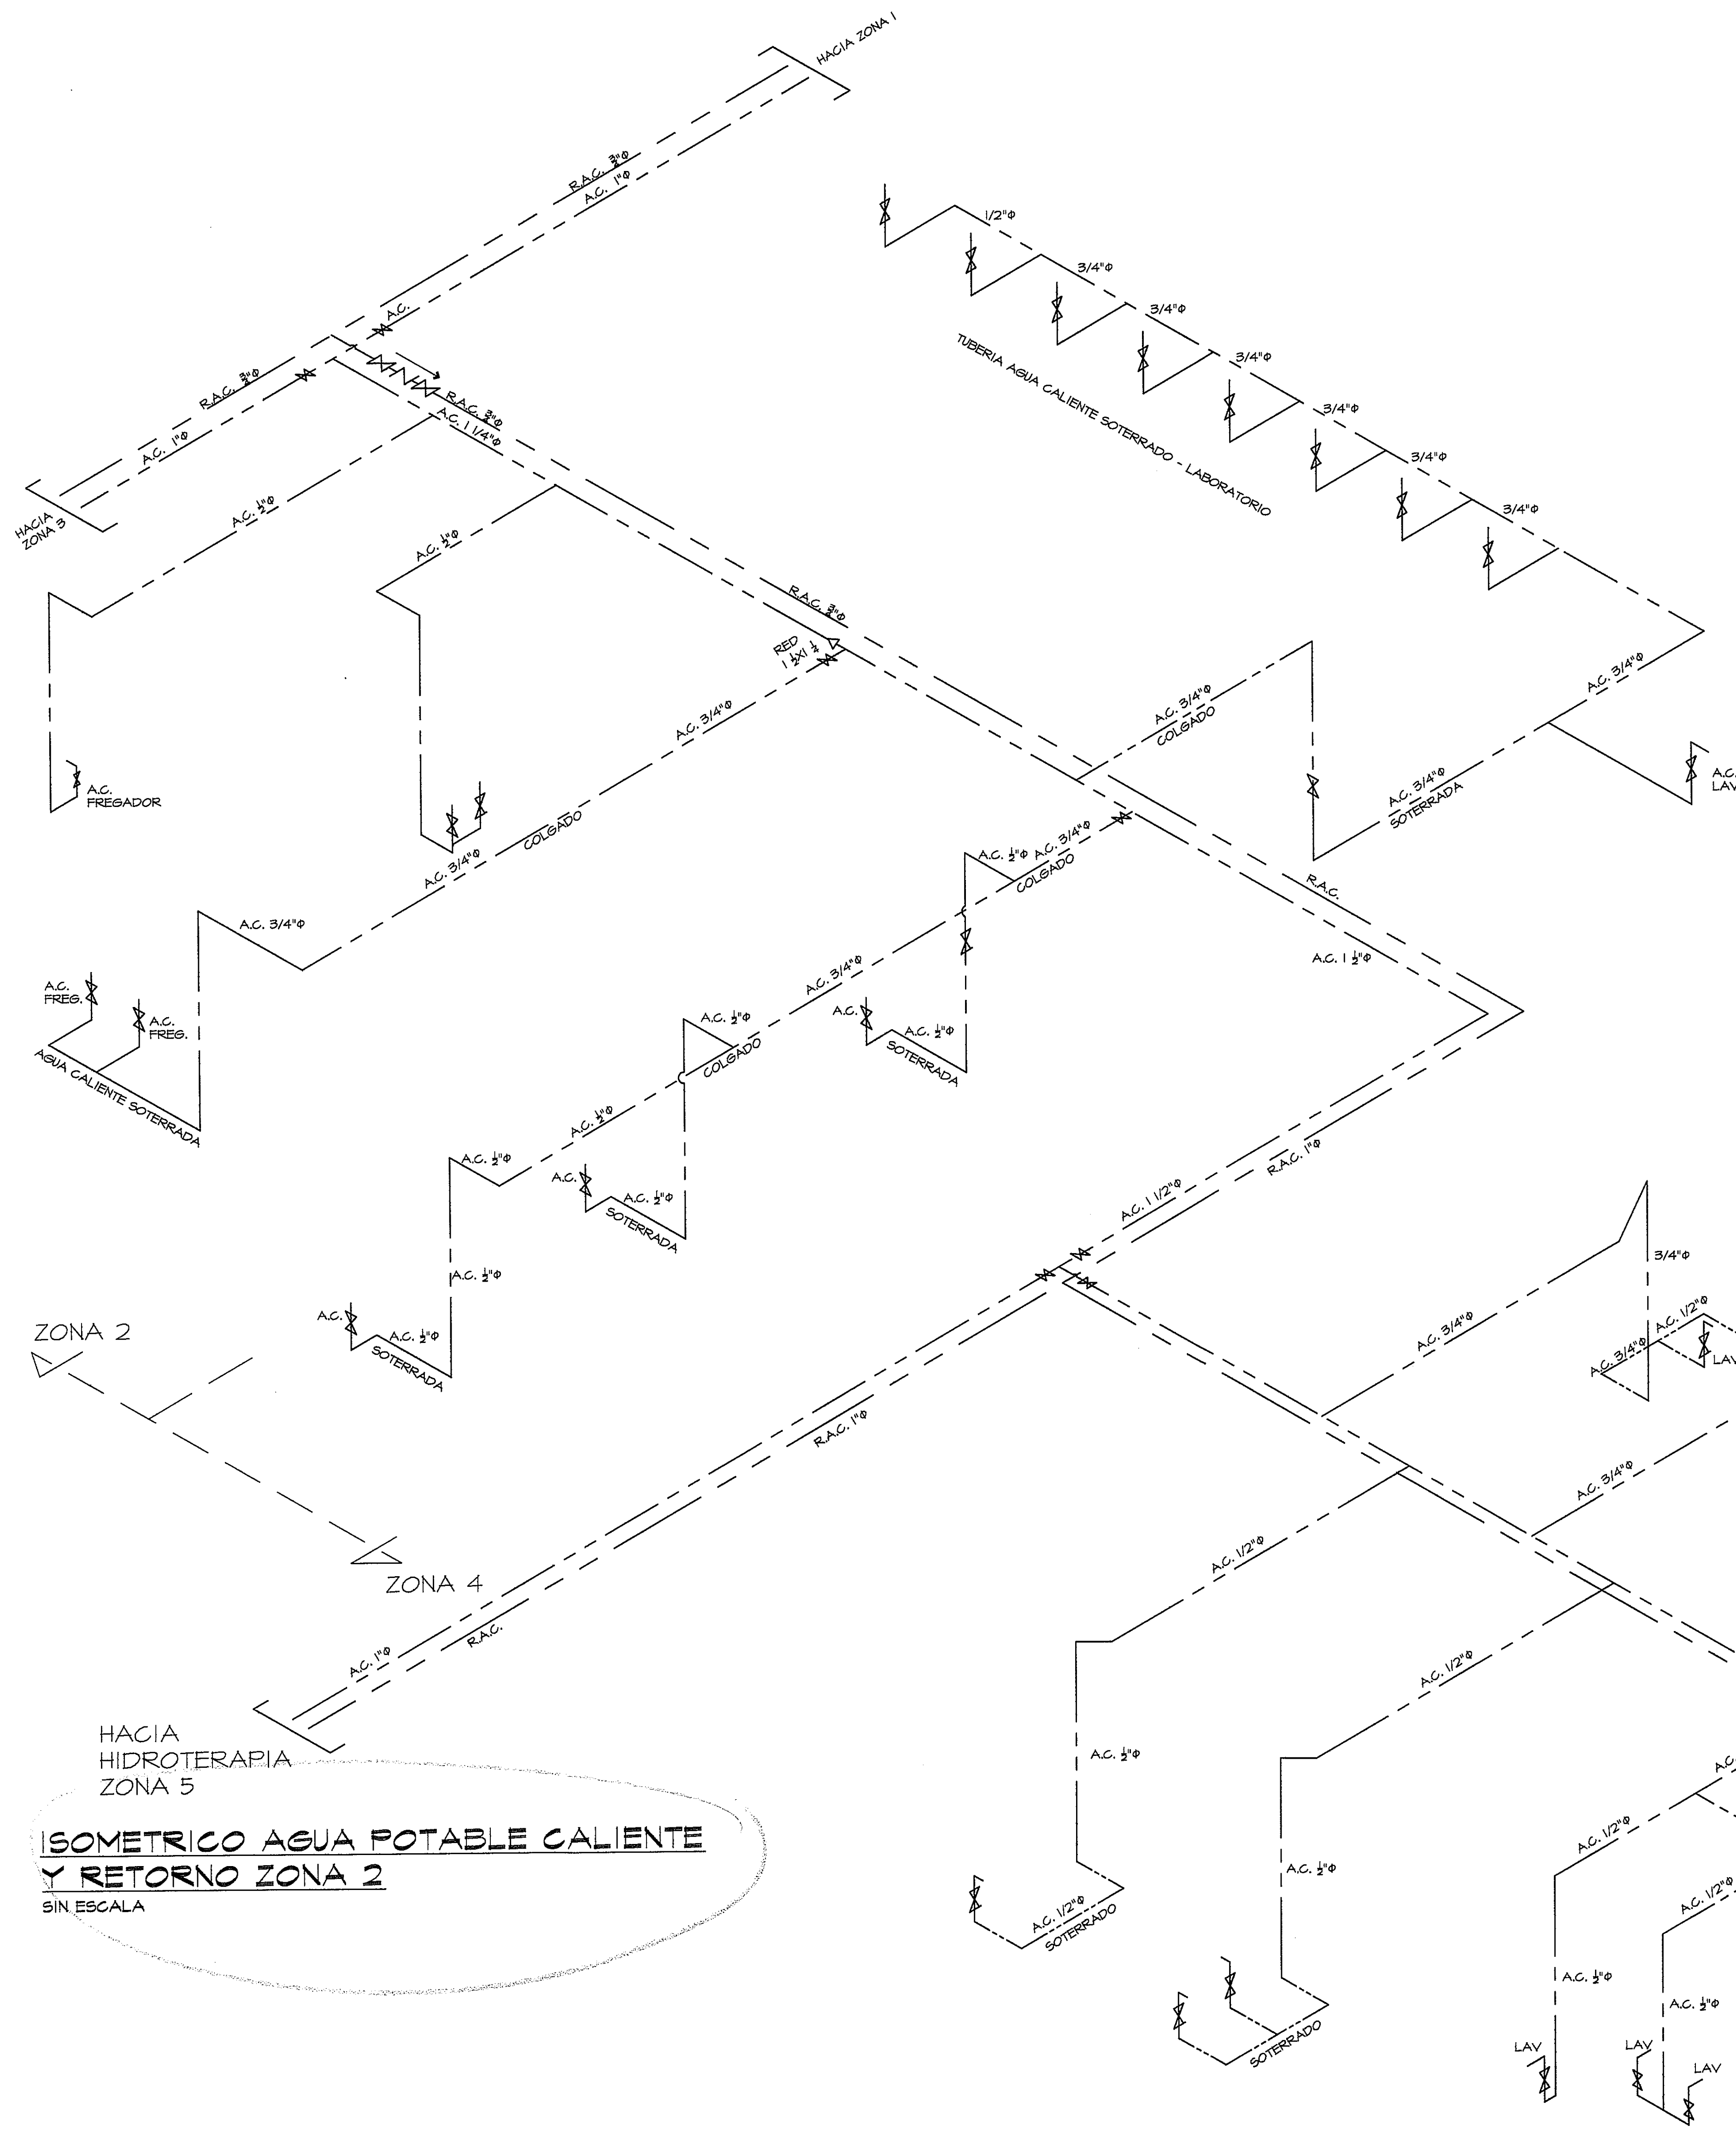

DEPS COLOCAR EL
ISOMETRICO DE LA
BOMBA DE SUCESION
(ISOMETRICO DE
SUCCION).

NOTA:
- TUBERIA Y ACCESORIOS EN COBRE TIPO L.
- LA PLANTA ODONTOLOGICA VER HOJA
PLANO PL-3D ZONA 4
- COMPRESOR 10 HP LIBRE DE ACEITE 80 TONQUE
PIES/SEG.
- 3HP
- A TODOS LOS SALIDAS DE CADA SILLAS
DEBE COLOCARSE UNO LLAVE DE 1/4 VUELTA
DE DIAMETRO DE 1/2".

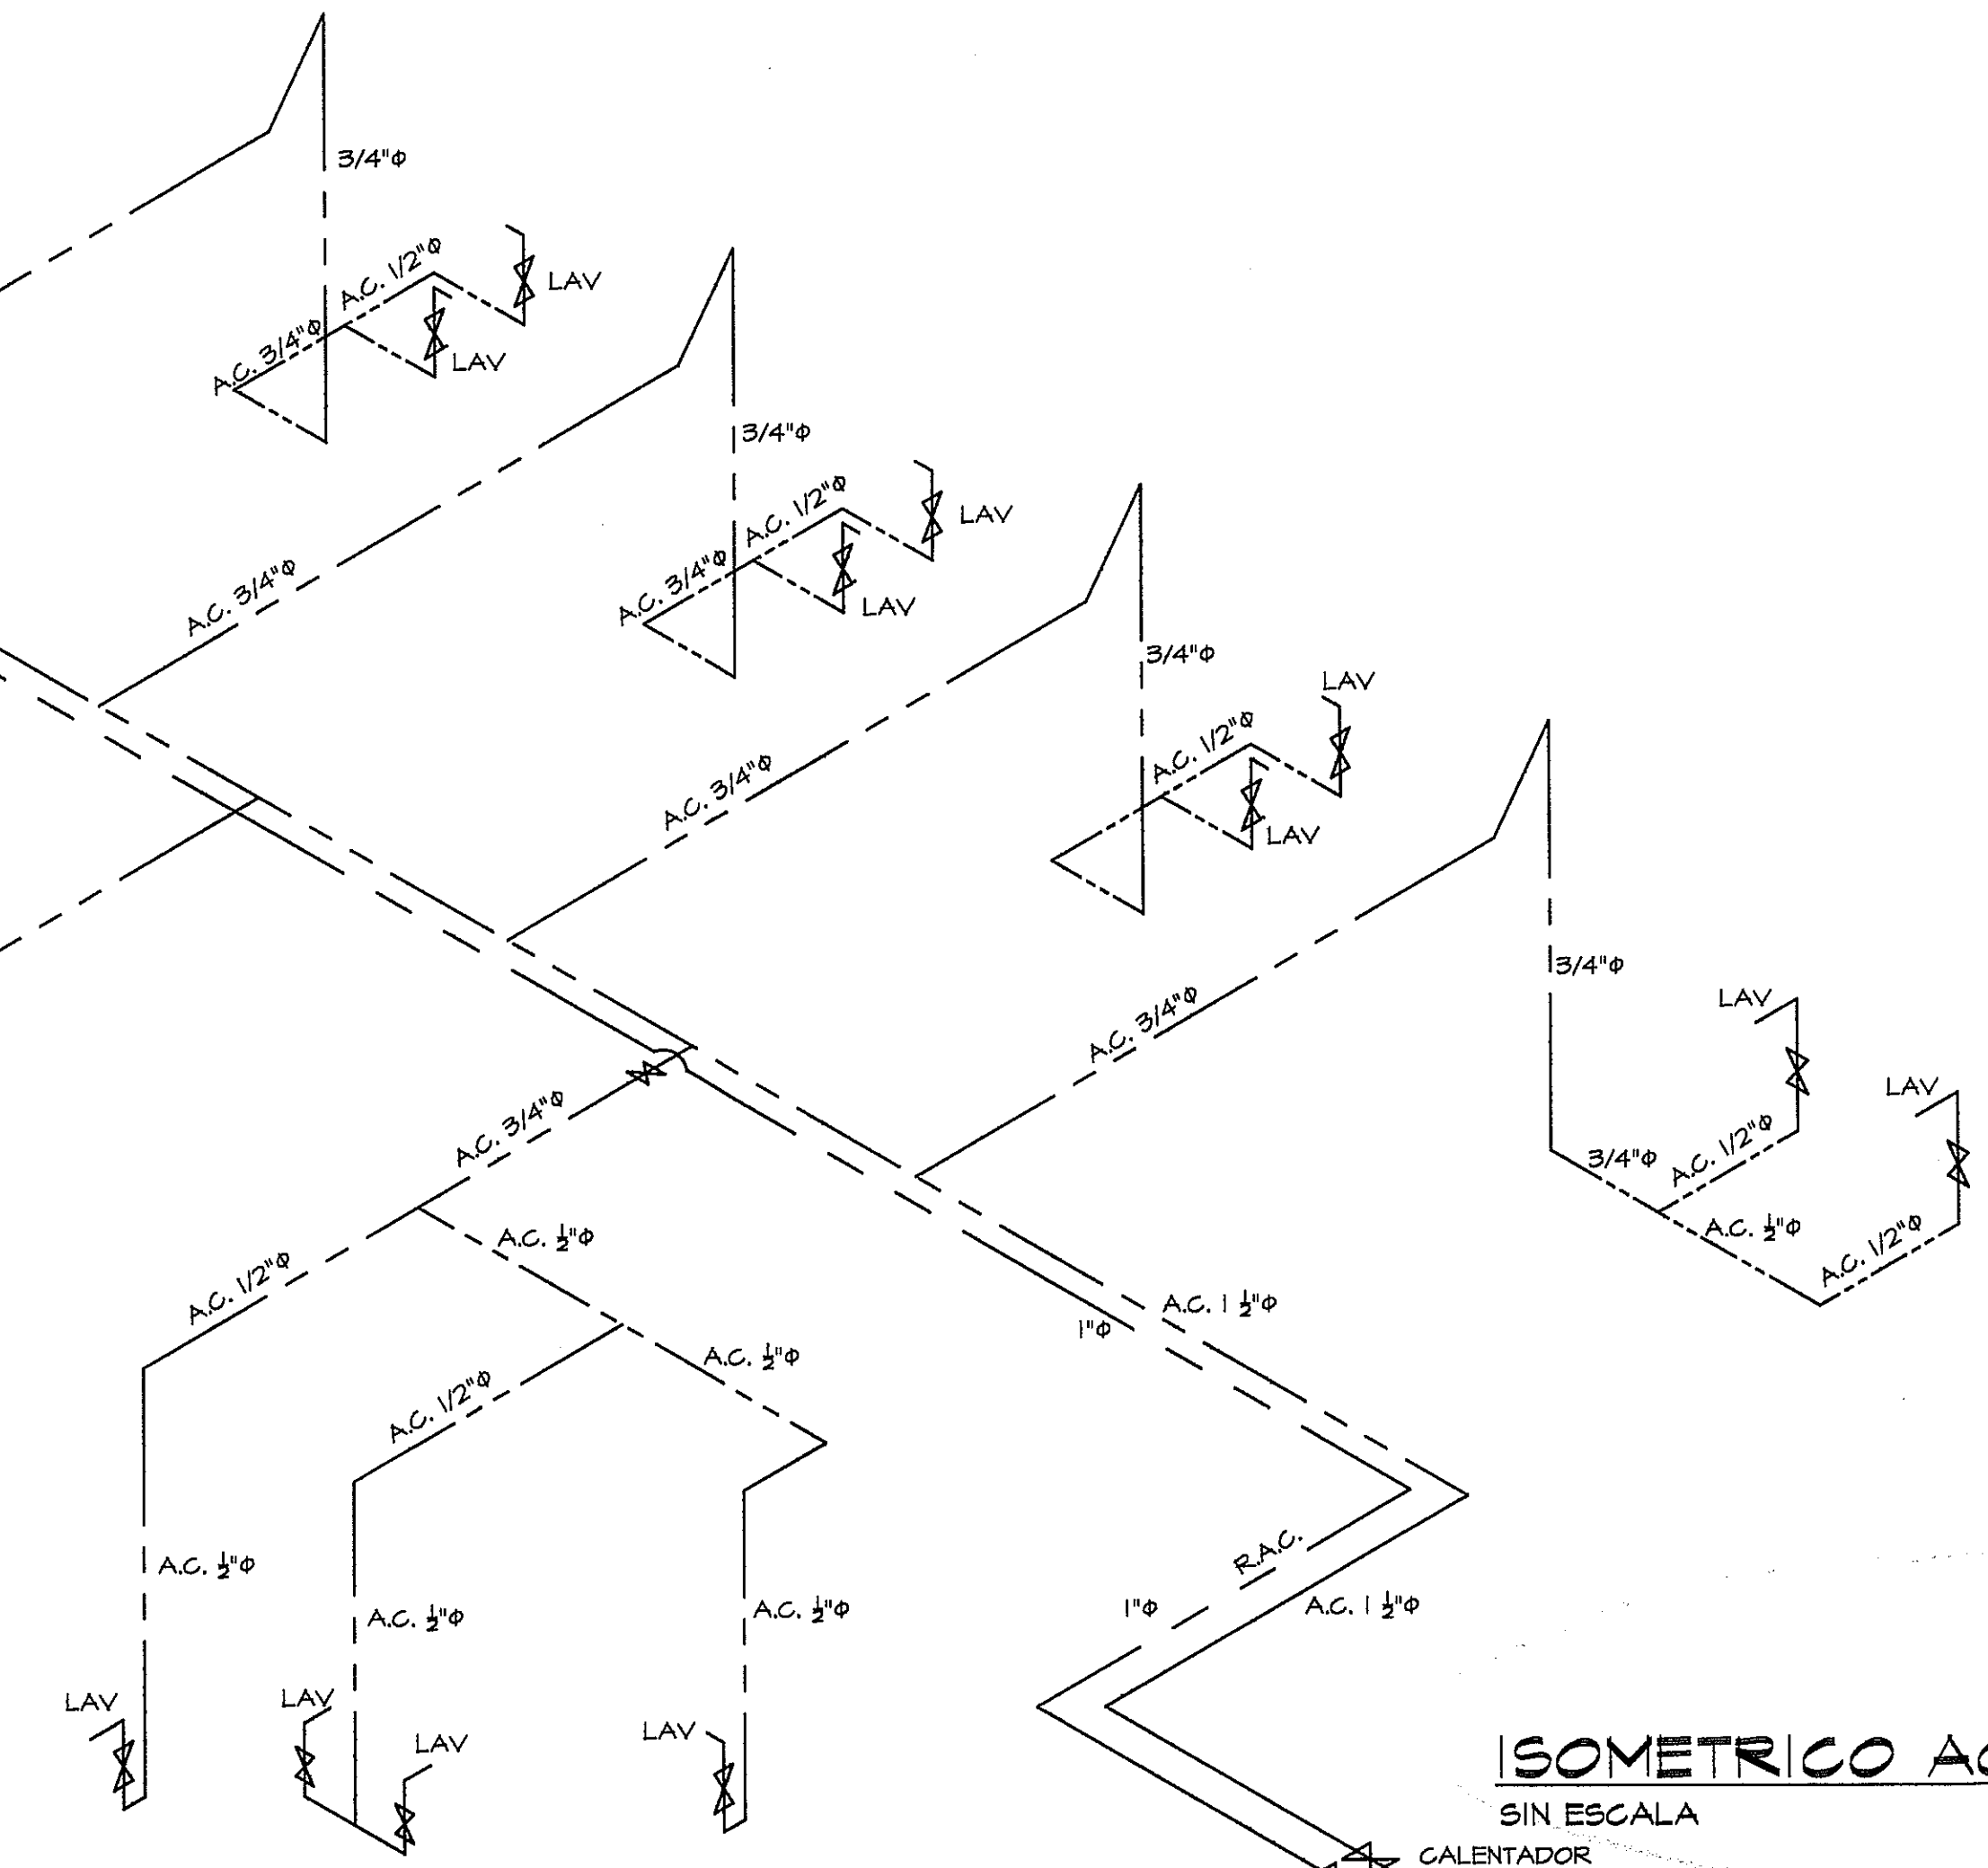


PROHIBIDA LA REPRODUCCION TOTAL O PARCIAL, Y EL USO DE SU CONTENIDO SIN EL CONSENTIMIENTO DE SU AUTOR.



OLMEDO A. GOMEZ MARTINEZ
ARQUITECTO
L. 16-000-103
FIRMA
Ley 10 del 26 de Enero de 1959
Junta Técnica de Ingeniería y Arquitectura

Revision No.	FECHA
REVISION #1	03-ENE-2013
REVISION #2	14-FEB-2013
REVISION #3	21-MAYO-2013

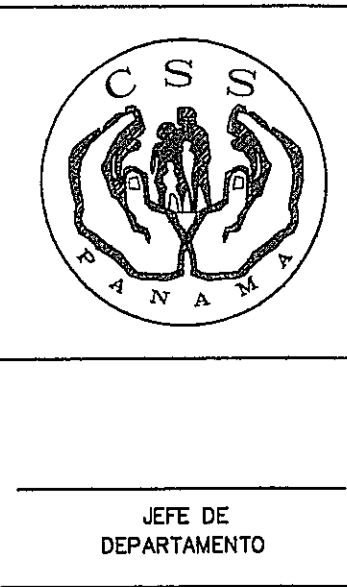

DIRECCION NACIONAL DE
INFRAESTRUCTURA Y SERVICIOS
DE APOYO (DINISA)

JEFE DE
DEPARTAMENTO

DIRECTOR DE
INGENIERIA Y ARQUITECTURA

PROYECTO:
CONSTRUCCION DE NUEVO EDIFICIO INSTITUCIONAL
POLICLINICA DR. MANUEL DE JESUS ROJAS
PROPIEDAD DE LA CAJA DEL SEGURO SOCIAL DE PANAMA
UBICADO EN LA URB. VILLA MONICA, CARRETERA INTERAMERICANA
DISTRITO DE AGUADULCE, PROV. DE COCLE, REPUBLICA DE PANAMA

DIRECTOR DE OBRAS Y CONSTRUCCIONES MUNICIPALES

DIAGRAMA ISOMETRICO AGUA POTABLE ZONA 2 Y ZONA 4 A.C.

DISERNO ARQUITECTONICO:
ARG. OLMEDO GOMEZ/SERTA
ESTRUCTURA:
ING. JUAN RAUL DIAZ
ELECTRICIDAD:
ING. MANUEL PADILLA
SISTEMAS ESPECIALES:
ING. DORANSE HURTADO
PLOMERIA:
MAESTRO PLOM. HECTOR HASSELL
AIRE ACONDICIONADO:
ING. OSVALDO ADAMES
GASES MEDICOS:
ING. VICENTE PERALLOZA

REVISION: ARG. OLMEDO GOMEZ	REVISION: SERTA	DESARROLLO: SERTA	FECHA: 2012	PROYECTO No. 2012-DES-014	HOJA No. 41 DE
riva s.a. S.A.I.I.C.F.A.					PL-13