



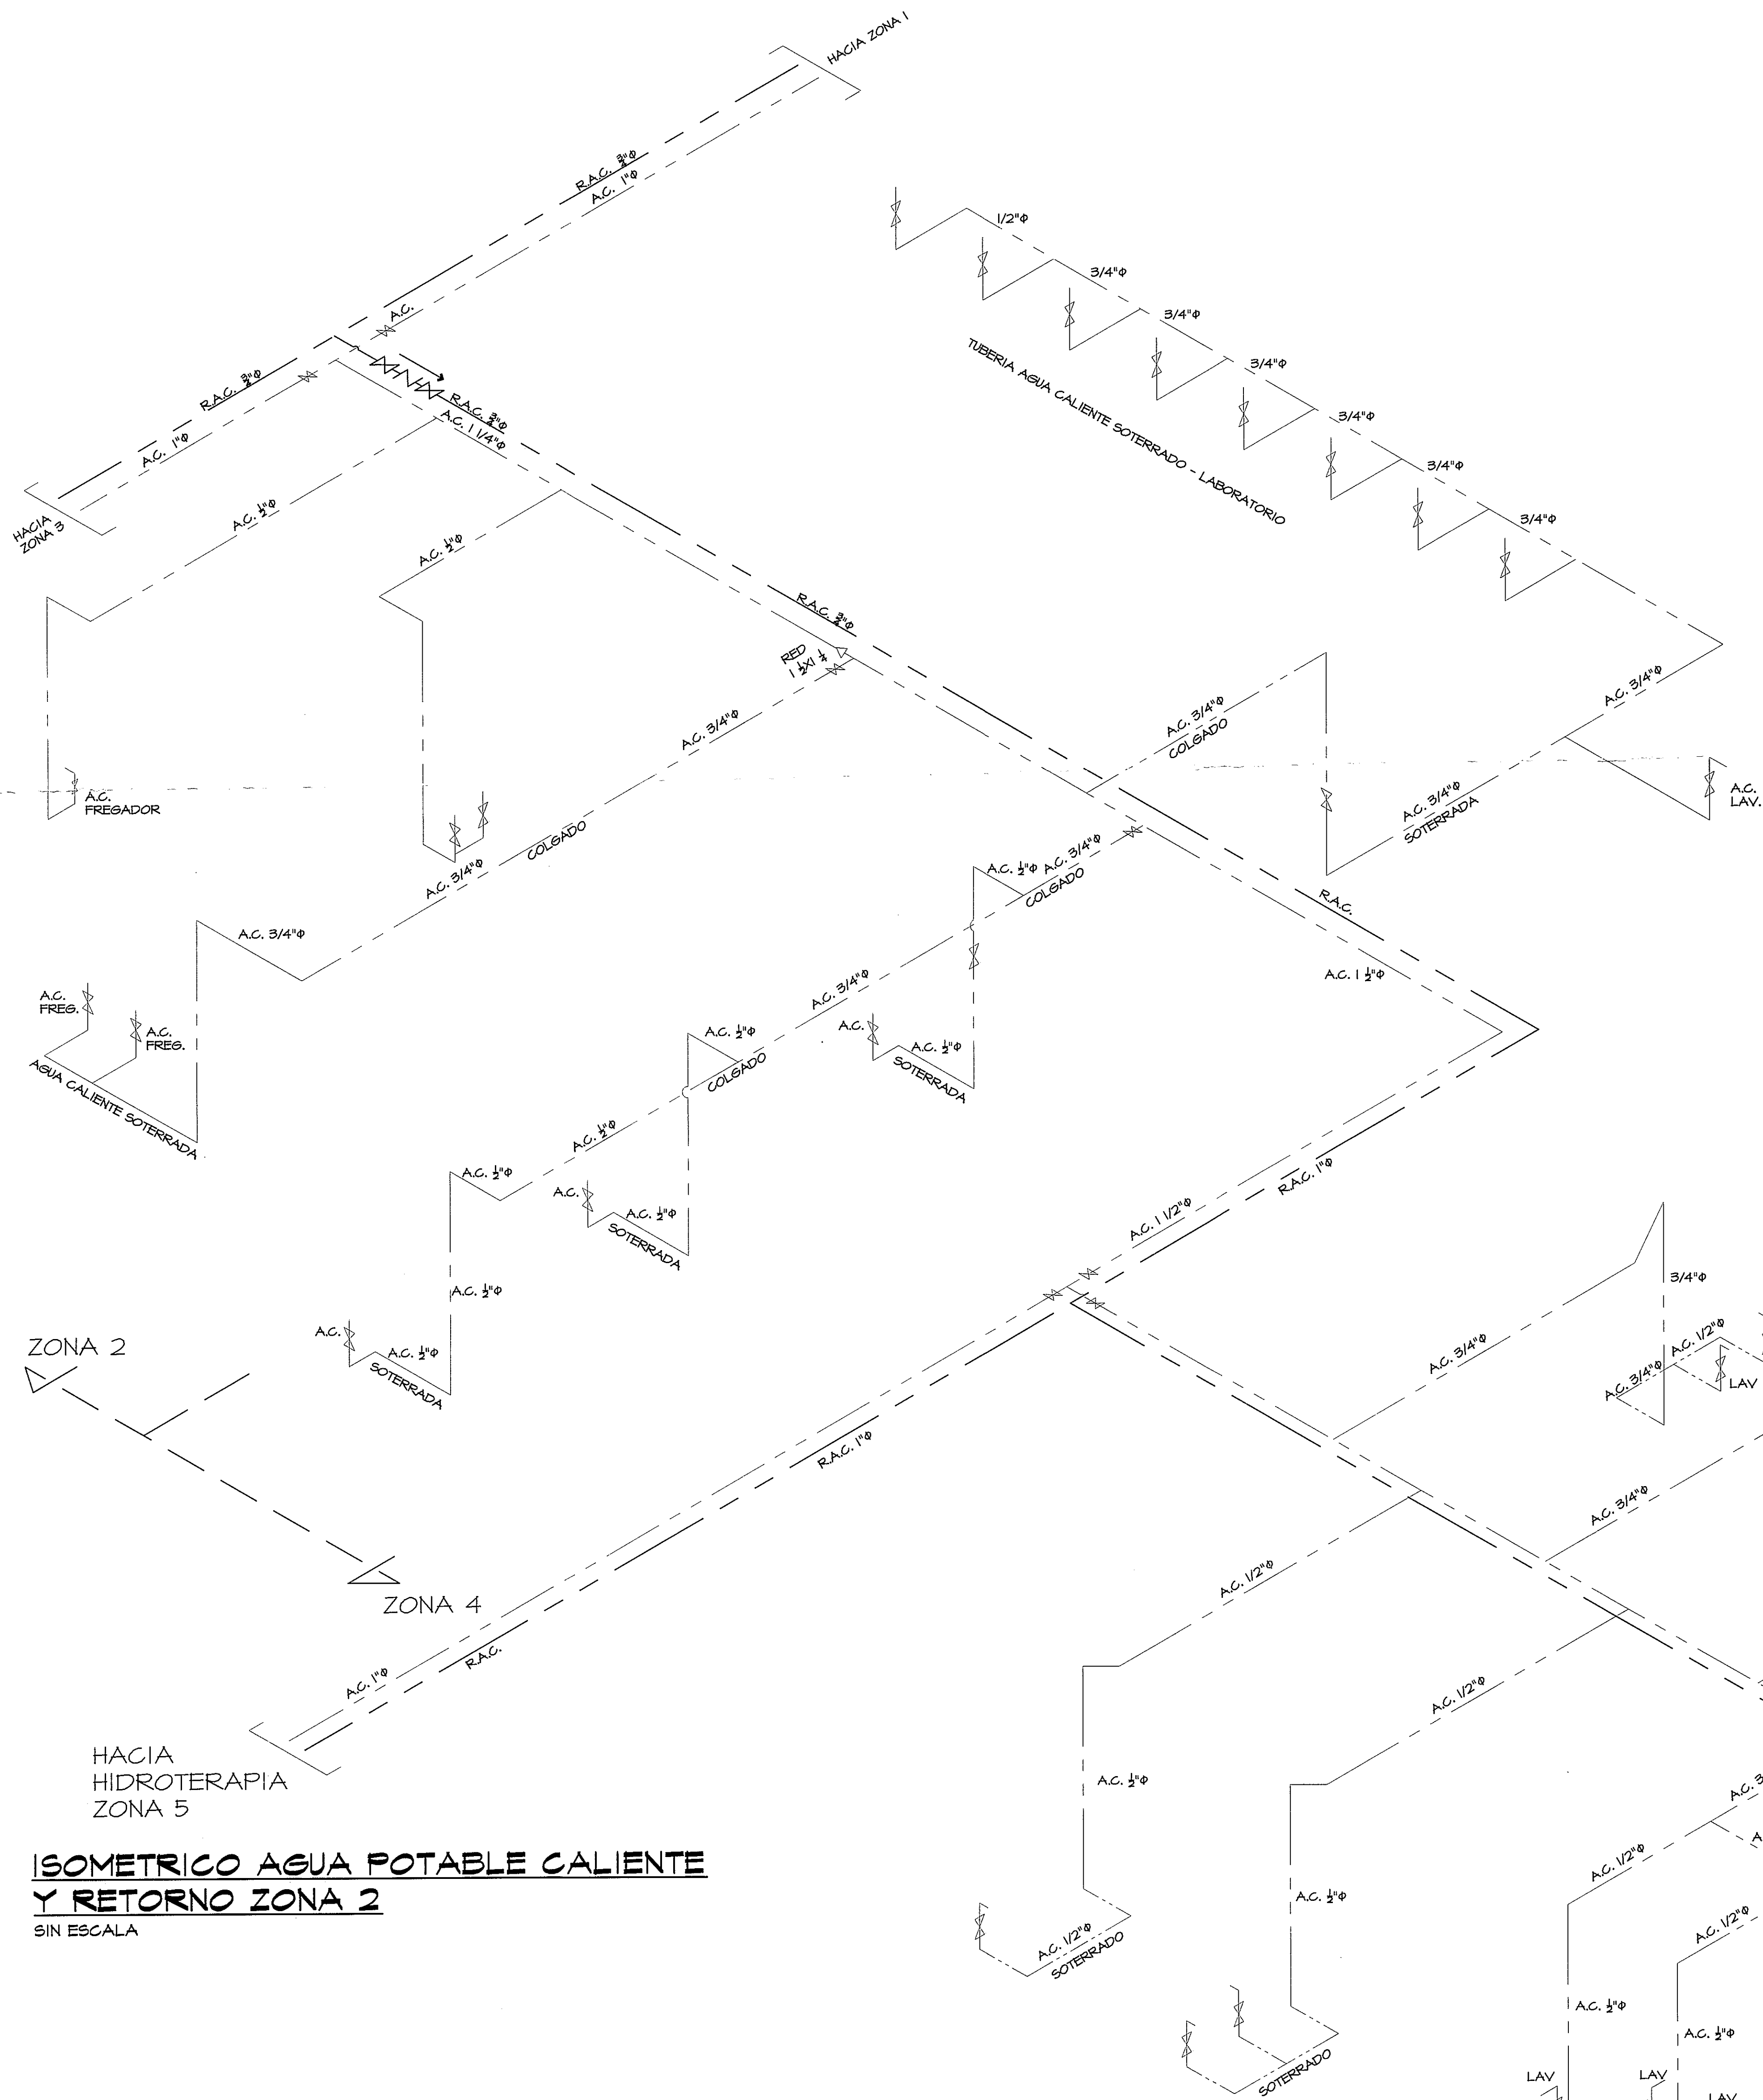


ISOMETRICO AGUA POTABLE CALIENTE Y RETORNO ZONA 2
SIN ESCALA

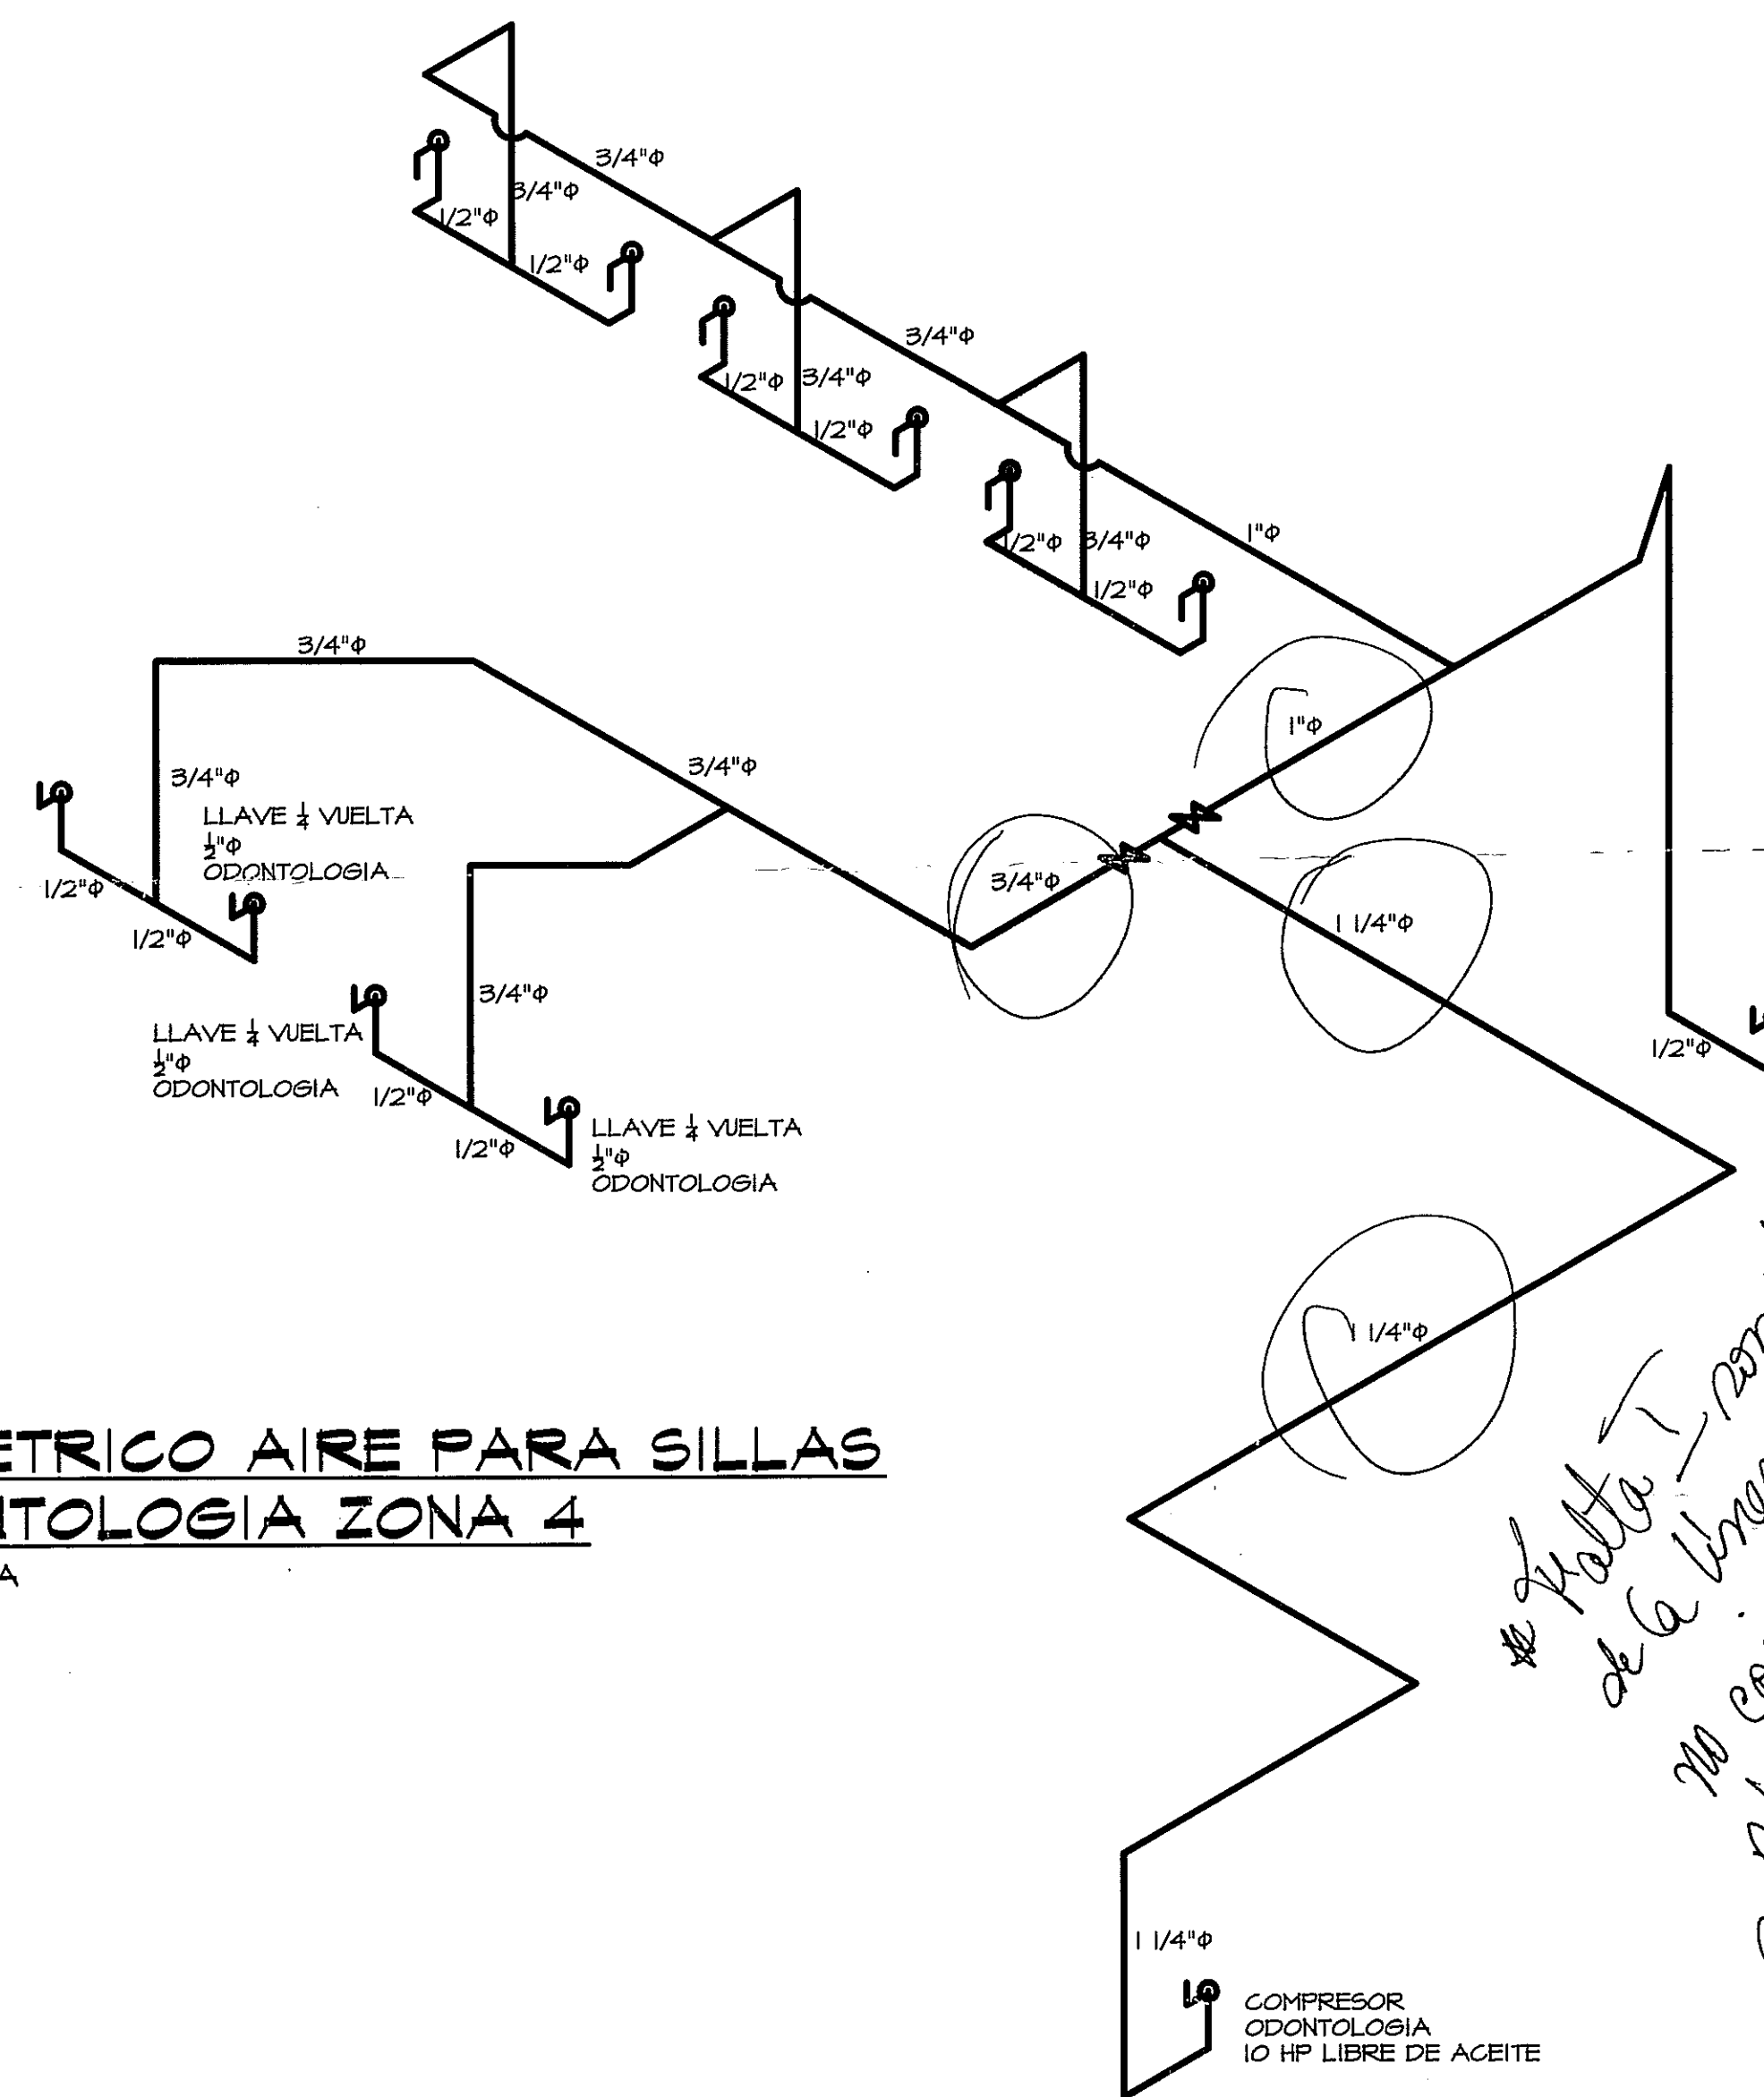

ISOMETRICO AIRE PARA SILLAS ODONTOLOGIA ZONA 4
SIN ESCALA

NOTA:
- TUBERIA Y ACCESORIOS EN COBRE TIPO L.
- LA PLANTA ODONTOLOGICA VER HOJA PLANO PL-30 ZONA 4
- COMPRESOR 10 HP LIBRE DE ACEITE 60 PIES3/SEG.

4/10/12 T. romulo
de la linea de Vario
no coincide con la
P. 10m to y 100 calibros
4/10/12 #2
10/7/13

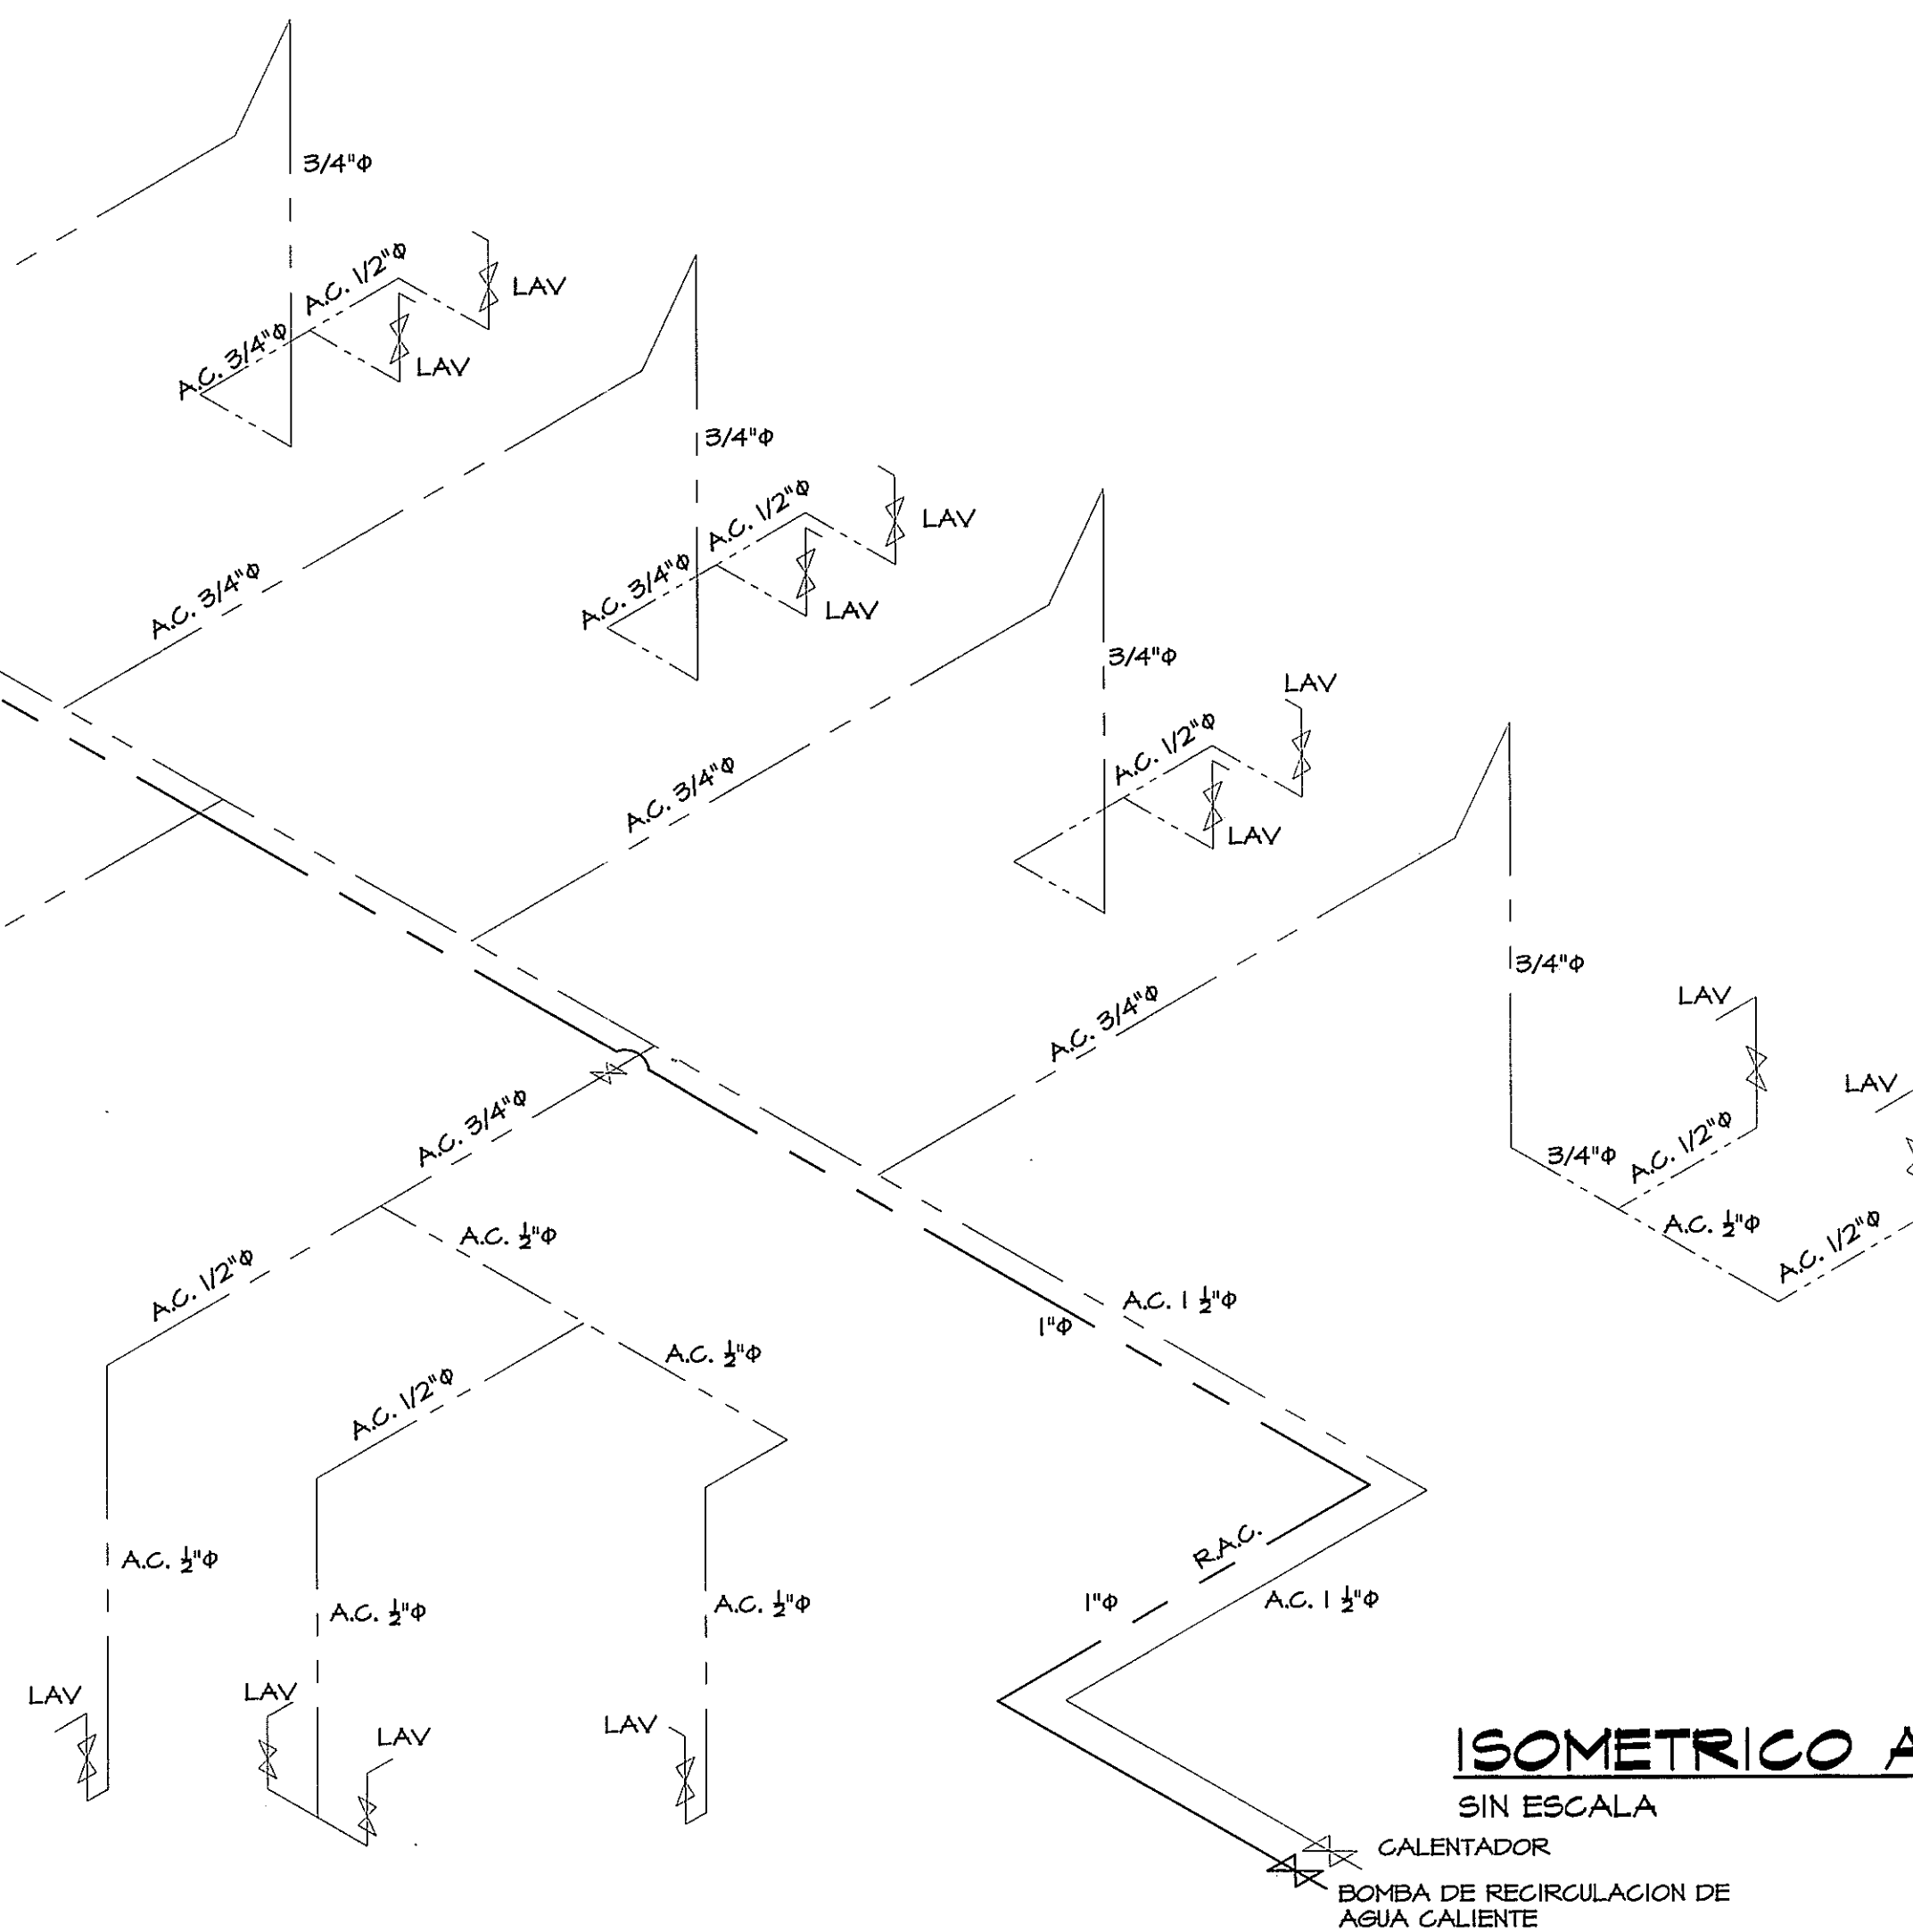


ISOMETRICO AGUA POTABLE FRIA ZONA 4
SIN ESCALA

PROHIBIDA LA REPRODUCCION TOTAL O PARCIAL, Y EL USO DE SU CONTENIDO SIN EL CONSENTIMIENTO DE SU AUTOR.

OLMEDO A. GOMEZ MARTINEZ
ARQUITECTO
LICENCIA No. 4006-001-103
Ley 16 del 20 de Enero de 1989
Junta Nacional de Ingeniería y Arquitectura

Revision No.
REVISION #1 03-ENE-2013
REVISION #2 14-FEB-2013
REVISION #3 21-MAYO-2013

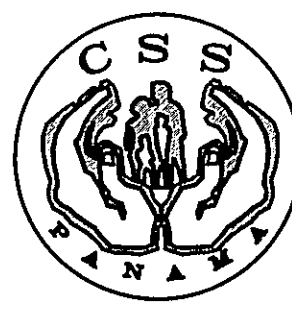

DIRECCION NACIONAL DE
INFRAESTRUCTURA Y SERVICIOS
DE APOYO (DINSA)

PROYECTO:
CONSTRUCCION DE NUEVO EDIFICIO INSTITUCIONAL
POLICLINICA DR. MANUEL DE JESUS ROJAS
PROPIEDAD DE LA CAJA DEL SEGURO SOCIAL DE PANAMA
UBICADO EN LA URB. VILLA MONICA, CARRETERA INTERAMERICANA
DISTRITO DE AGUADULCE, PROV. DE COCLE, REPUBLICA DE PANAMA

DIRECTOR DE OBRAS Y CONSTRUCCIONES MUNICIPALES
DIAGRAMA ISOMETRICO AGUA POTABLE ZONA 2 Y ZONA 4 A.C.

DISEÑO ARQUITECTONICO:
ARO. OLMEDO GOMEZ/ERTA
ESTRUCTURA:
ING. JUAN RAUL DIAZ
ELECTRICIDAD:
ING. MANUEL PADILLA
SISTEMAS ESPECIALES:
ING. DORANSE HURTADO

PLUMERIA:
MAESTRO PLOM. HECTOR HASSELL
AIRE ACONDICIONADO:
ING. OSVALDO ADAMES
GASES MEDICOS:
ING. VICENTE PEÑALOZA

riva s.a.
S.A.I.I.C.F.A.

PL-13

REVISION:
ARO. OLMEDO GOMEZ
REVISION:
ERTA
DESARROLLO:
ERTA
FECHA:
2012
PROYECTO No.
2012-DES-014

HOJA No.
41 DE